

**BESTUHLUNGS-  
PLAN NR.: 1GR**  
GRUPPENRAUM  
"TISCHREIHEN"  
BEISPIELBESTUHLUNG

Bauaufsichtlich geprüft  
Aktenzeichen: 6302/ Wiesbaden, den  
631858/16 24.08.16  
Landeshauptstadt Wiesbaden  
Der Magistrat - Bauaufsichtsamt  
Im Auftrag


Die Fenster dienen im Erdgeschoss als 2. Rettungsweg, alle Fenster sind unverriegelt und führen direkt auf die Freiflächen.

Die maximal zulässige Personenzahl im gesamten Gruppenraum beträgt 49 Personen (bei Bestuhlungen am Tisch)

Ausschließlich die grau eingetragenen Flächen dürfen zur Aufstellung von Stühlen, Stehtischen und anderen Aufbauten verwendet werden.

Die Fenster dienen im Erdgeschoss als 2. Rettungsweg, alle Fenster sind unverriegelt und führen direkt auf die Freiflächen.

Grundriss EG

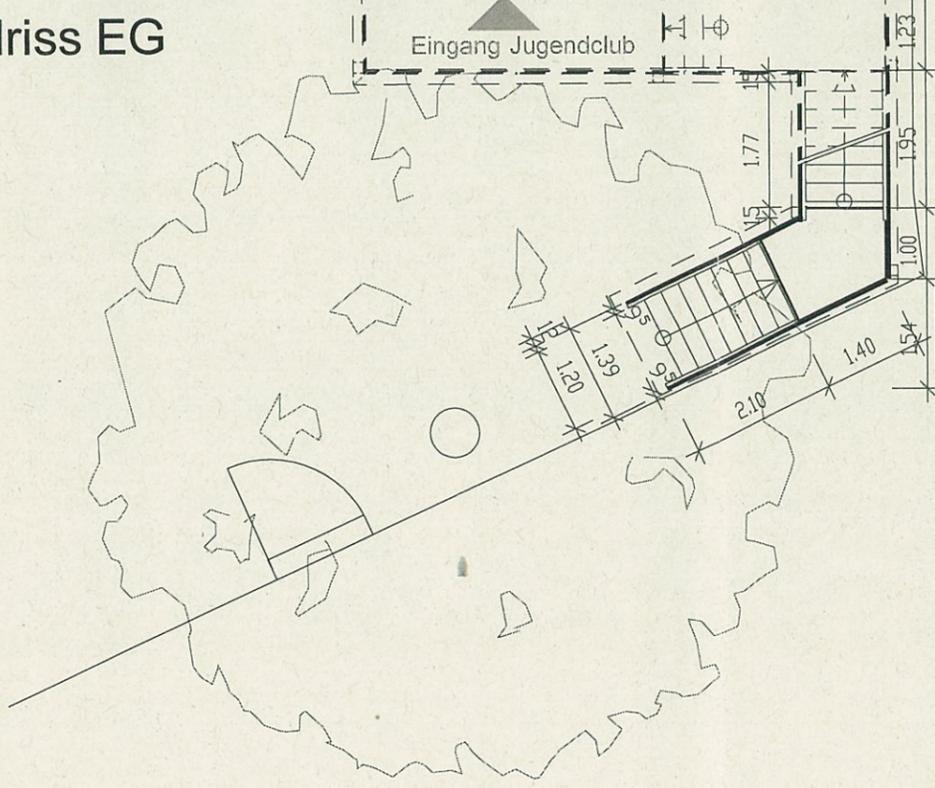

Projekt:		Bestuhlungspläne Haus der Vereine Turmstrasse 9-11 65205 Wiesbaden-Nordenstadt	
Bauherr:		Landeshauptstadt Wiesbaden i. V. Hochbauamt Gustav-Stresemann-Ring 15 65189 Wiesbaden	
Gegenstand:		Erdgeschoss Bestuhlung Gruppenraum Tischreihe	
Bearbeitet:	Urban / Pasel	Blatt:	4.01.1
Datum:	14.12.2015	Bauherr:	
Maßstab:	1:100	Architekt:	<i>Urban</i>
Stand:	03.03.2016	MEH.:	<i>Pasel</i>
Dipl.-Ing. Frank Urban Architekt AKH/BDB SiGe-Koordinator		Entwurf - Planung - Bauleitung	
<b>URBAN ARCHITEKTEN</b>			
Turmstrasse 18A Tel 06122 - 8860 frank@urban-architekt.de		65205 Wiesbaden Mobil 0171 - 4126990 www.urban-architekt.de	

Die Fenster dienen im Erdgeschoss als 2. Rettungsweg, alle Fenster sind unverriegelt und führen direkt auf die Freiflächen.


Die maximal zulässige Personenzahl im gesamten Gruppenraum beträgt 98 Personen bei Bestuhlungen mit Stuhlreihen oder Stehplätzen

Ausschließlich die grau eingetragenen Flächen dürfen zur Aufstellung von Stühlen, Stehtischen und anderen Aufbauten verwendet werden.


Die Fenster dienen im Erdgeschoss als 2. Rettungsweg, alle Fenster sind unverriegelt und führen direkt auf die Freiflächen.

BESTUHLUNGS-PLAN NR.: **2 GR**  
GRUPPENRAUM "STUHLREIHEN"  
BEISPIELBESTUHLUNG

Bauaufsichtlich geprüft  
Aktenzeichen: 6302/ Wiesbaden, den  
631858/16 24.08.16  
Landeshauptstadt Wiesbaden  
Der Magistrat - Bauaufsichtsamt  
im Auftrag

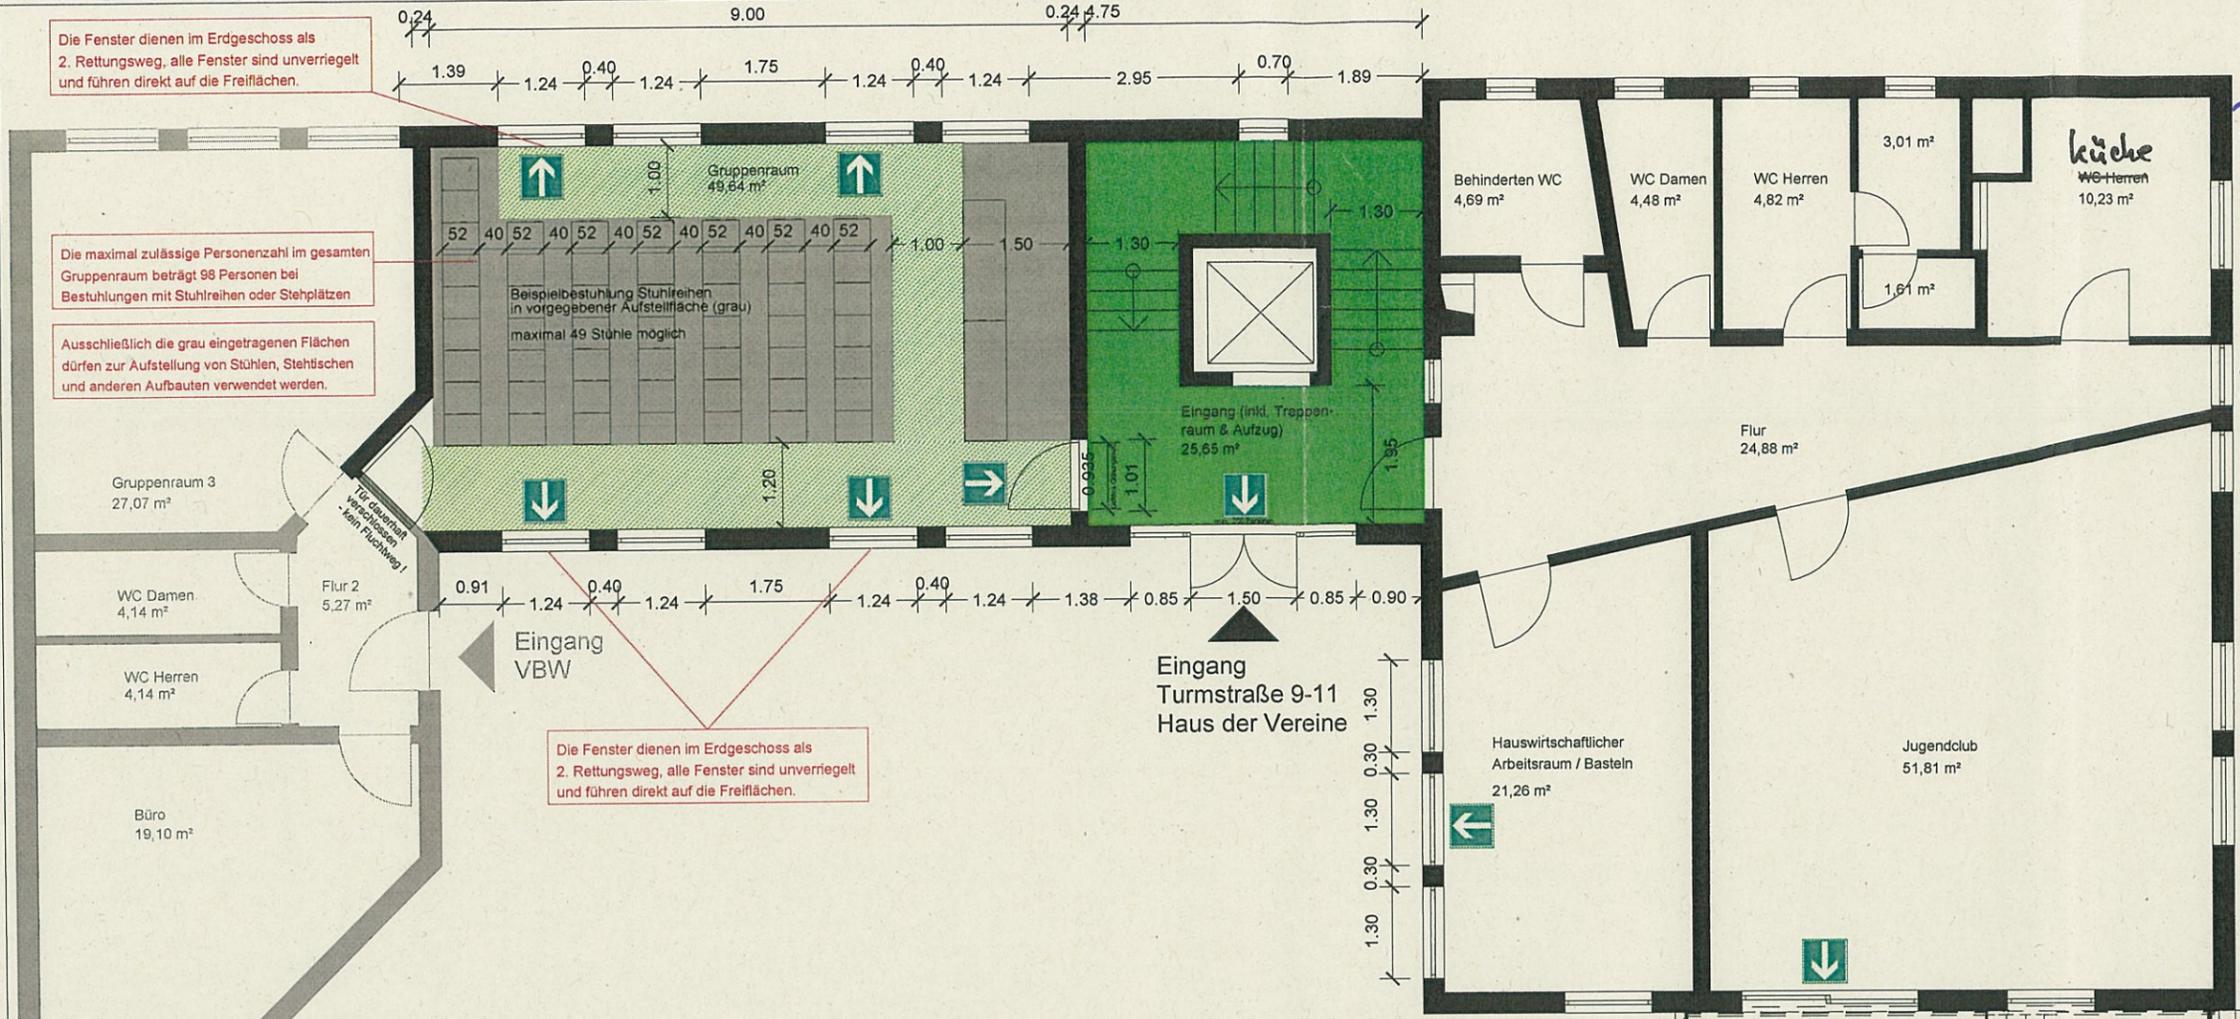

Grundriss EG

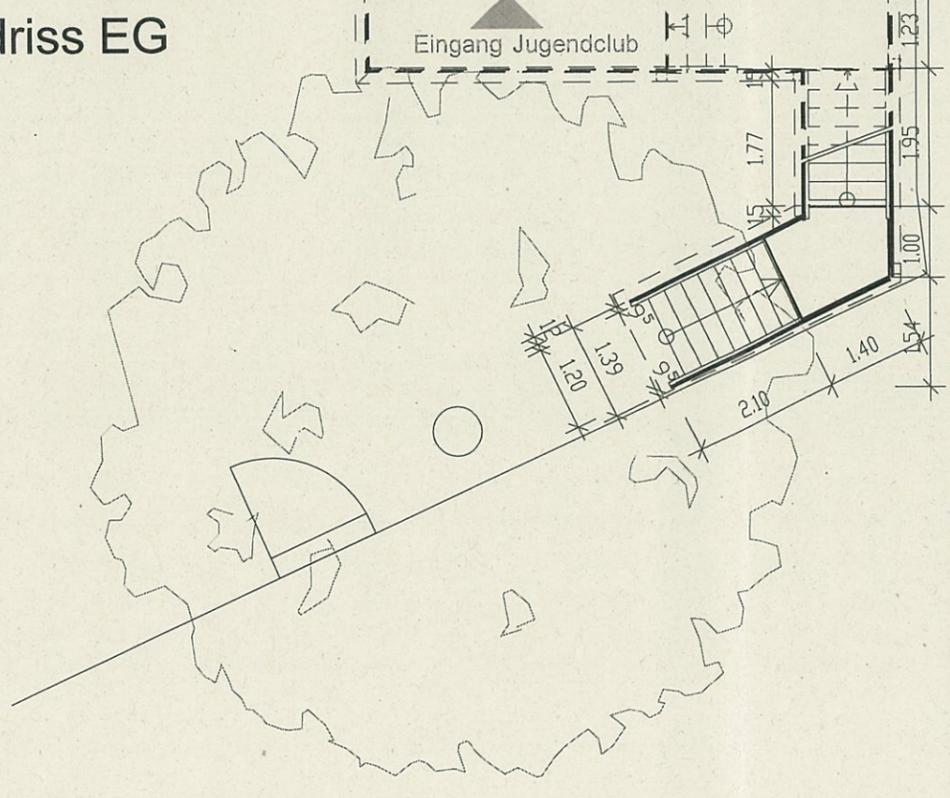

Projekt:		Bestuhlungspläne Haus der Vereine Turmstraße 9-11 65205 Wiesbaden-Nordenstadt	
Bauherr:		Landeshauptstadt Wiesbaden i. V. Hochbauamt Gustav-Stresemann-Ring 15 65189 Wiesbaden	
Gegenstand: Erdgeschoss Bestuhlung Gruppenraum Stuhlreihen			
Bearbeitet:	Urban / Pasel	Blatt:	4.01.2
Datum:	14.12.2015	Bauherr:	<i>[Signature]</i>
Maßstab:	1:100	Architekt:	<i>[Signature]</i>
Stand:	03.03.2016	MEH:	
Dipl.-Ing. Frank Urban Architekt AKH/BDB SIGe-Koordinator		Entwurf - Planung - Bauleitung	
<b>URBAN ARCHITEKTEN</b>			
Turmstraße 18A Tel 06122 - 8860 frank@urban-architekt.de		65205 Wiesbaden Mobil 0171 - 4126980 www.urban-architekt.de	



11.43  
10.89  
8.39  
1.55  
4.20 1.30 0.60 1.30 1.80 0.70 1.53

**Bauaufsichtlich geprüft**  
 Aktenzeichen: 6302/ Wiesbaden, den  
 631858/16 24.08.16  
 Landeshauptstadt Wiesbaden  
 Der Magistrat - Bauaufsichtsamt  
 Im Auftrag


Gem. § 7 H-VStättR (4) darf die maximal zulässige Personenzahl von 199 Personen im Mehrzweckraum bei keiner Veranstaltung überschritten werden.

Tischgruppen mit 70 Stühlen

zusätzliche Stellfläche (für überschüssige Stühle, Buffettische & Sonstiges) unter den Dachschrägen

**BESTUHLUNGSPLAN**  
 Nr.: ②  
**SAAL TURMSTRASSE**  
**"STUHLREIHEN BLOCK"**  
**78 Sitzplätze**

Grundriss DG

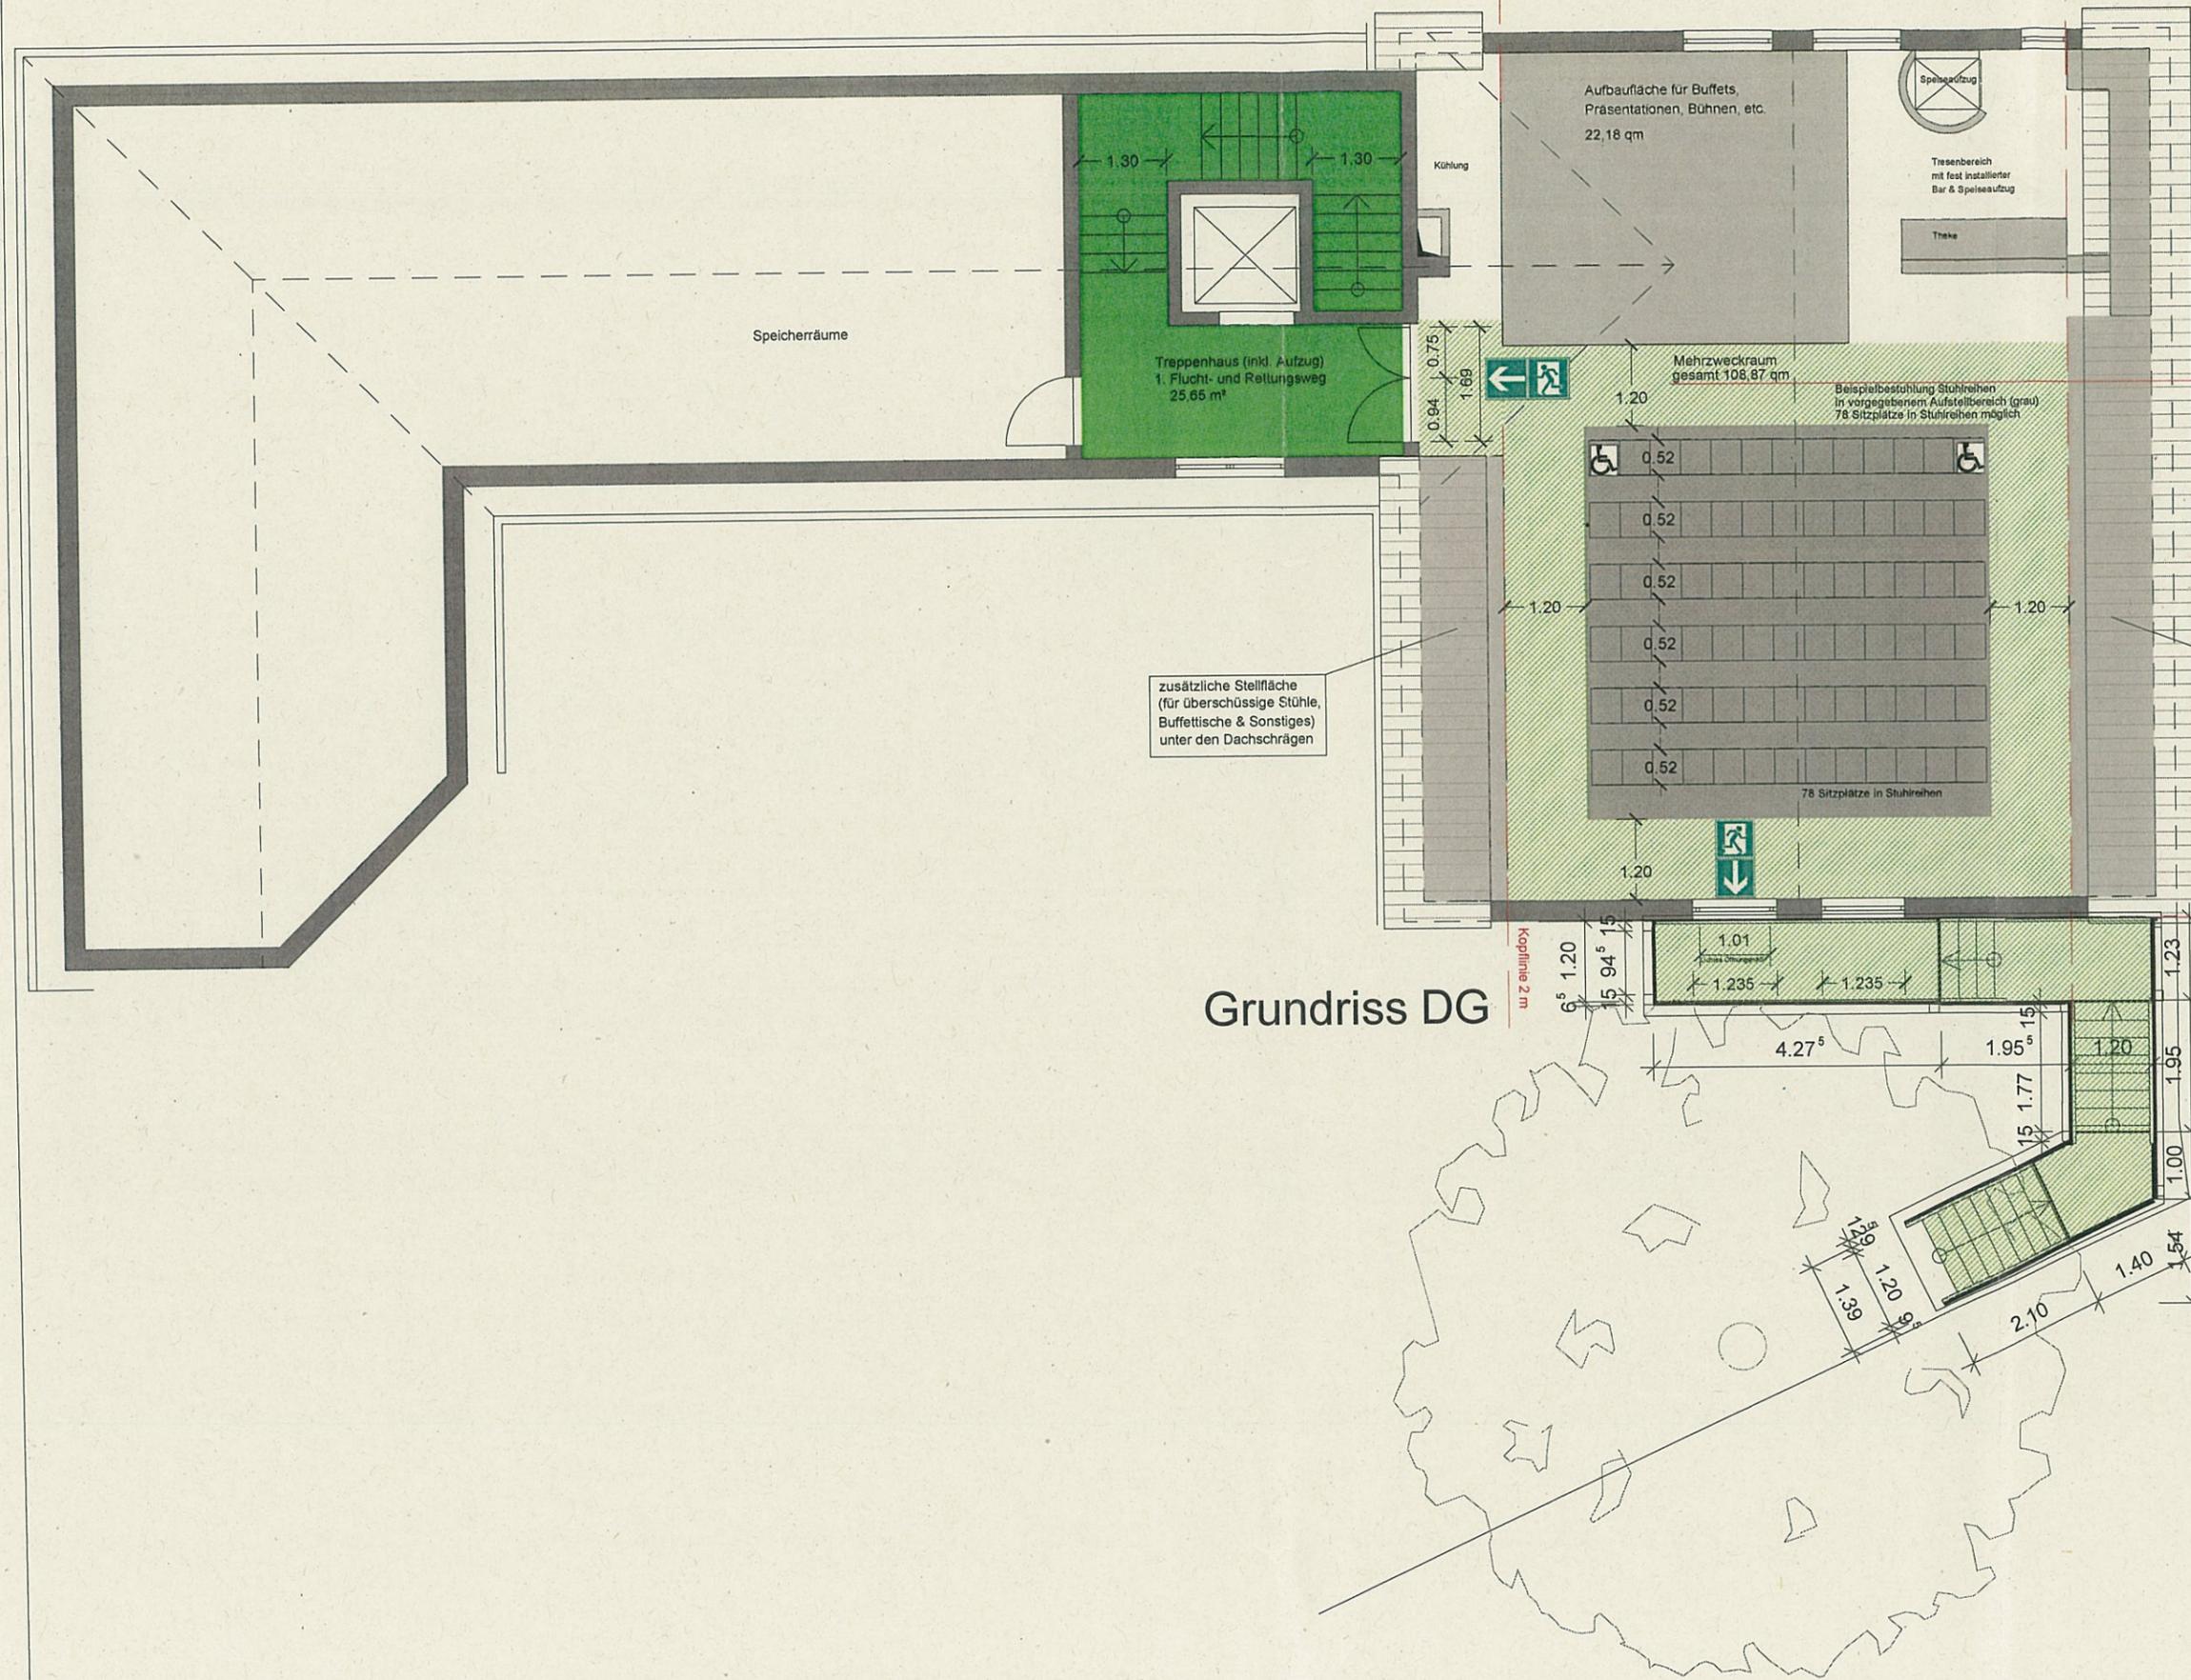

Projekt:  
 Bestuhlungspläne  
 Haus der Vereine  
 Turmstrasse 9-11  
 65205 Wiesbaden-Nordenstadt

Bauherr:  
 Landeshauptstadt Wiesbaden  
 i. V. Hochbauamt  
 Gustav-Stresemann-Ring 15  
 65189 Wiesbaden

Gegenstand:  
 Dachgeschoss - Bestuhlung Mehrzweck 02

Bearbeitet: Urban / Pasel Blatt: 4.02.2

Datum: 14.12.2015 Bauherr: i. A. M. Beck

Maßstab: 1:100 Architekt: i. V. J. P. R.


Stand: 03.03.2016

MEH:

Dipl.-Ing. Frank Urban Entwurf - Planung - Bauleitung  
 Architekt AKH/BDB  
 SIGe-Koordinator

**URBAN ARCHITEKTEN**

Turmstrasse 18A 65205 Wiesbaden  
 Tel 06122 - 8860 Mobil 0171 - 4126980  
 frank@urban-architekt.de www.urban-architekt.de

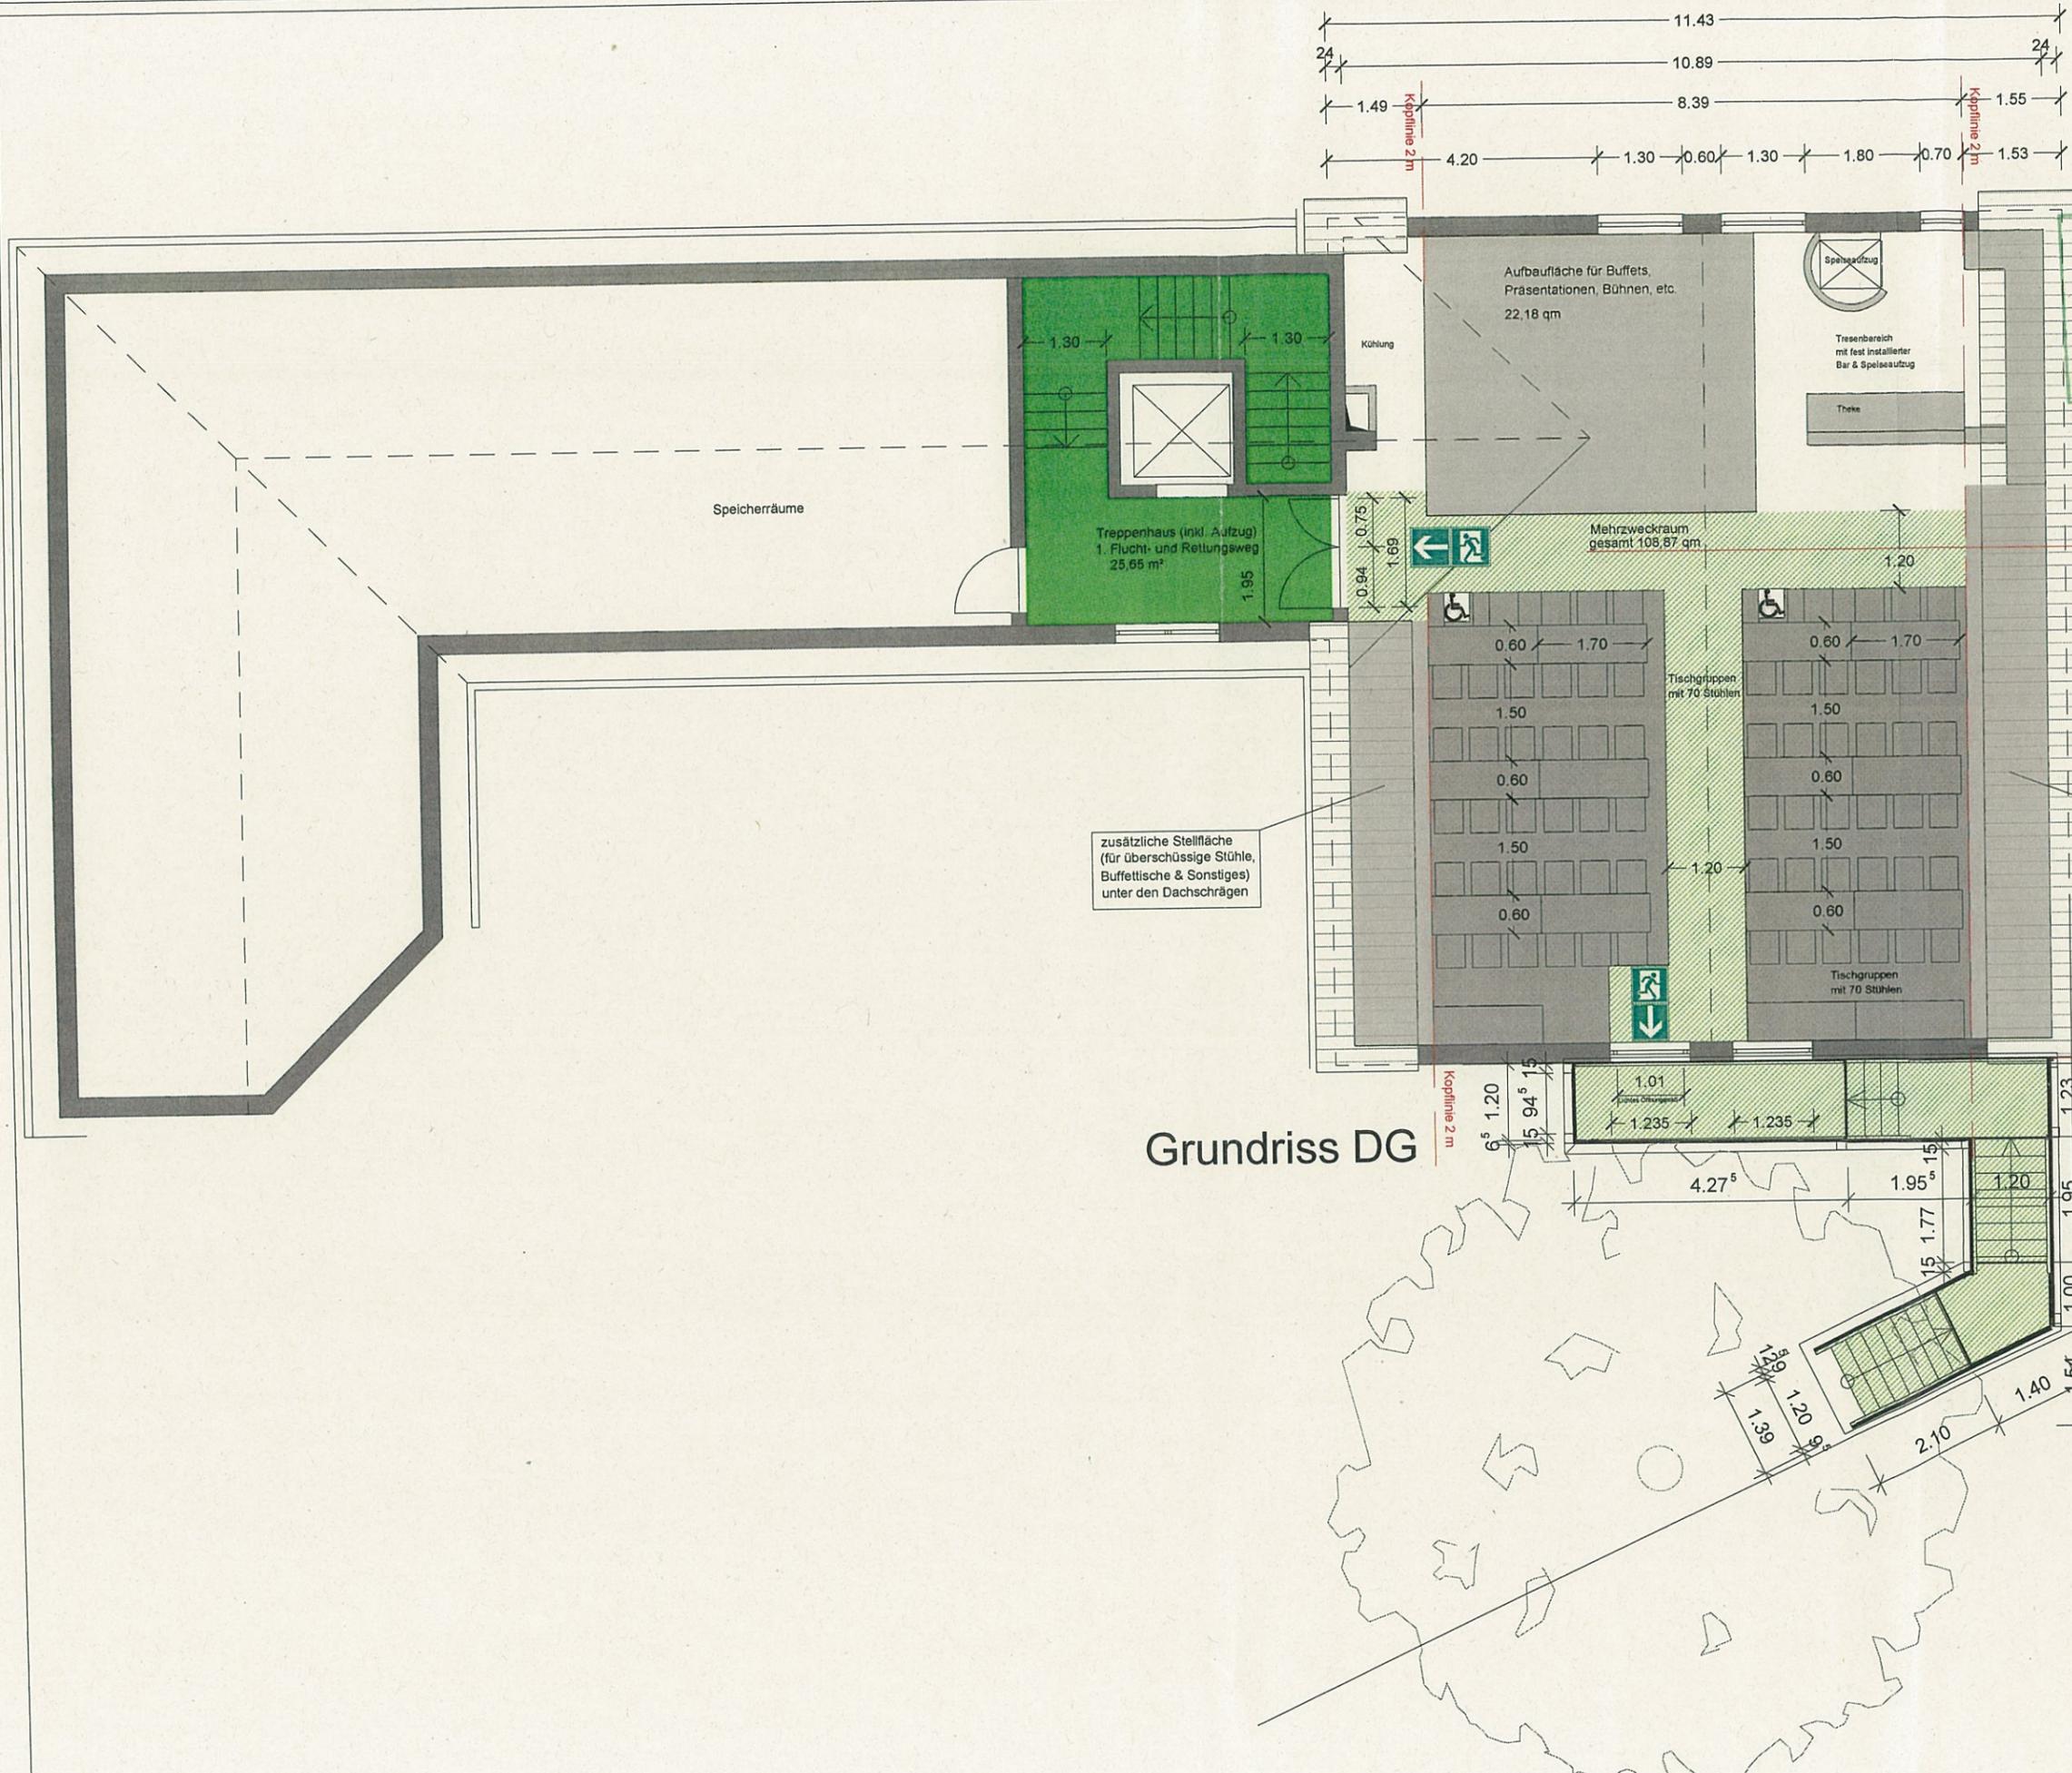

Bauaufsichtlich geprüft  
 Aktenzeichen: 6302/ Wiesbaden, den  
 631858/18 24.08.16  
 Landeshauptstadt Wiesbaden  
 Der Magistrat - Bauaufsichtsamt  
 Im Auftrag

Gem. § 7 H-VStättR (4) darf die maximal  
 zulässige Personenzahl von 199 Personen  
 im Mehrzweckraum bei keiner Veranstaltung  
 überschritten werden.

**BESTUHLUNGSPLAN**  
 Nr.: ③  
**SAAL TURMSTRASSE**  
**"TISCHGRUPPEN**  
**MITTELGANG"**  
**70 Sitzplätze**

Projekt:  
 Bestuhlungspläne  
 Haus der Vereine  
 Turmstrasse 9-11  
 65205 Wiesbaden-Nordenstadt

Bauherr:  
 Landeshauptstadt Wiesbaden  
 i. V. Hochbauamt  
 Gustav-Stresemann-Ring 15  
 65189 Wiesbaden

Gegenstand:  
 Dachgeschoss - Bestuhlung Tischgruppen

Bearbeitet: Urban / Pasel Blatt: 4.02.3

Datum: 14.12.2015  
 Maßstab: 1:100  
 Stand: 03.03.2016  
 MEH.:

Bauherr: *i.d.M. Bode*  
 Architekt: *i.v. J. Re*

Dipl.-Ing. Frank Urban  
 Architekt AKH/BDB  
 SiGe-Koordinator


Entwurf - Planung - Bauleitung

**URBAN ARCHITEKTEN**

Turmstrasse 18A  
 Tel 06122 - 8860  
 frank@urban-architekt.de

65205 Wiesbaden  
 Mobil 0171 - 4126980  
 www.urban-architekt.de

11.43  
10.89  
8.39  
1.55  
1.49  
4.20  
1.30  
0.60  
1.30  
1.80  
0.70  
1.53

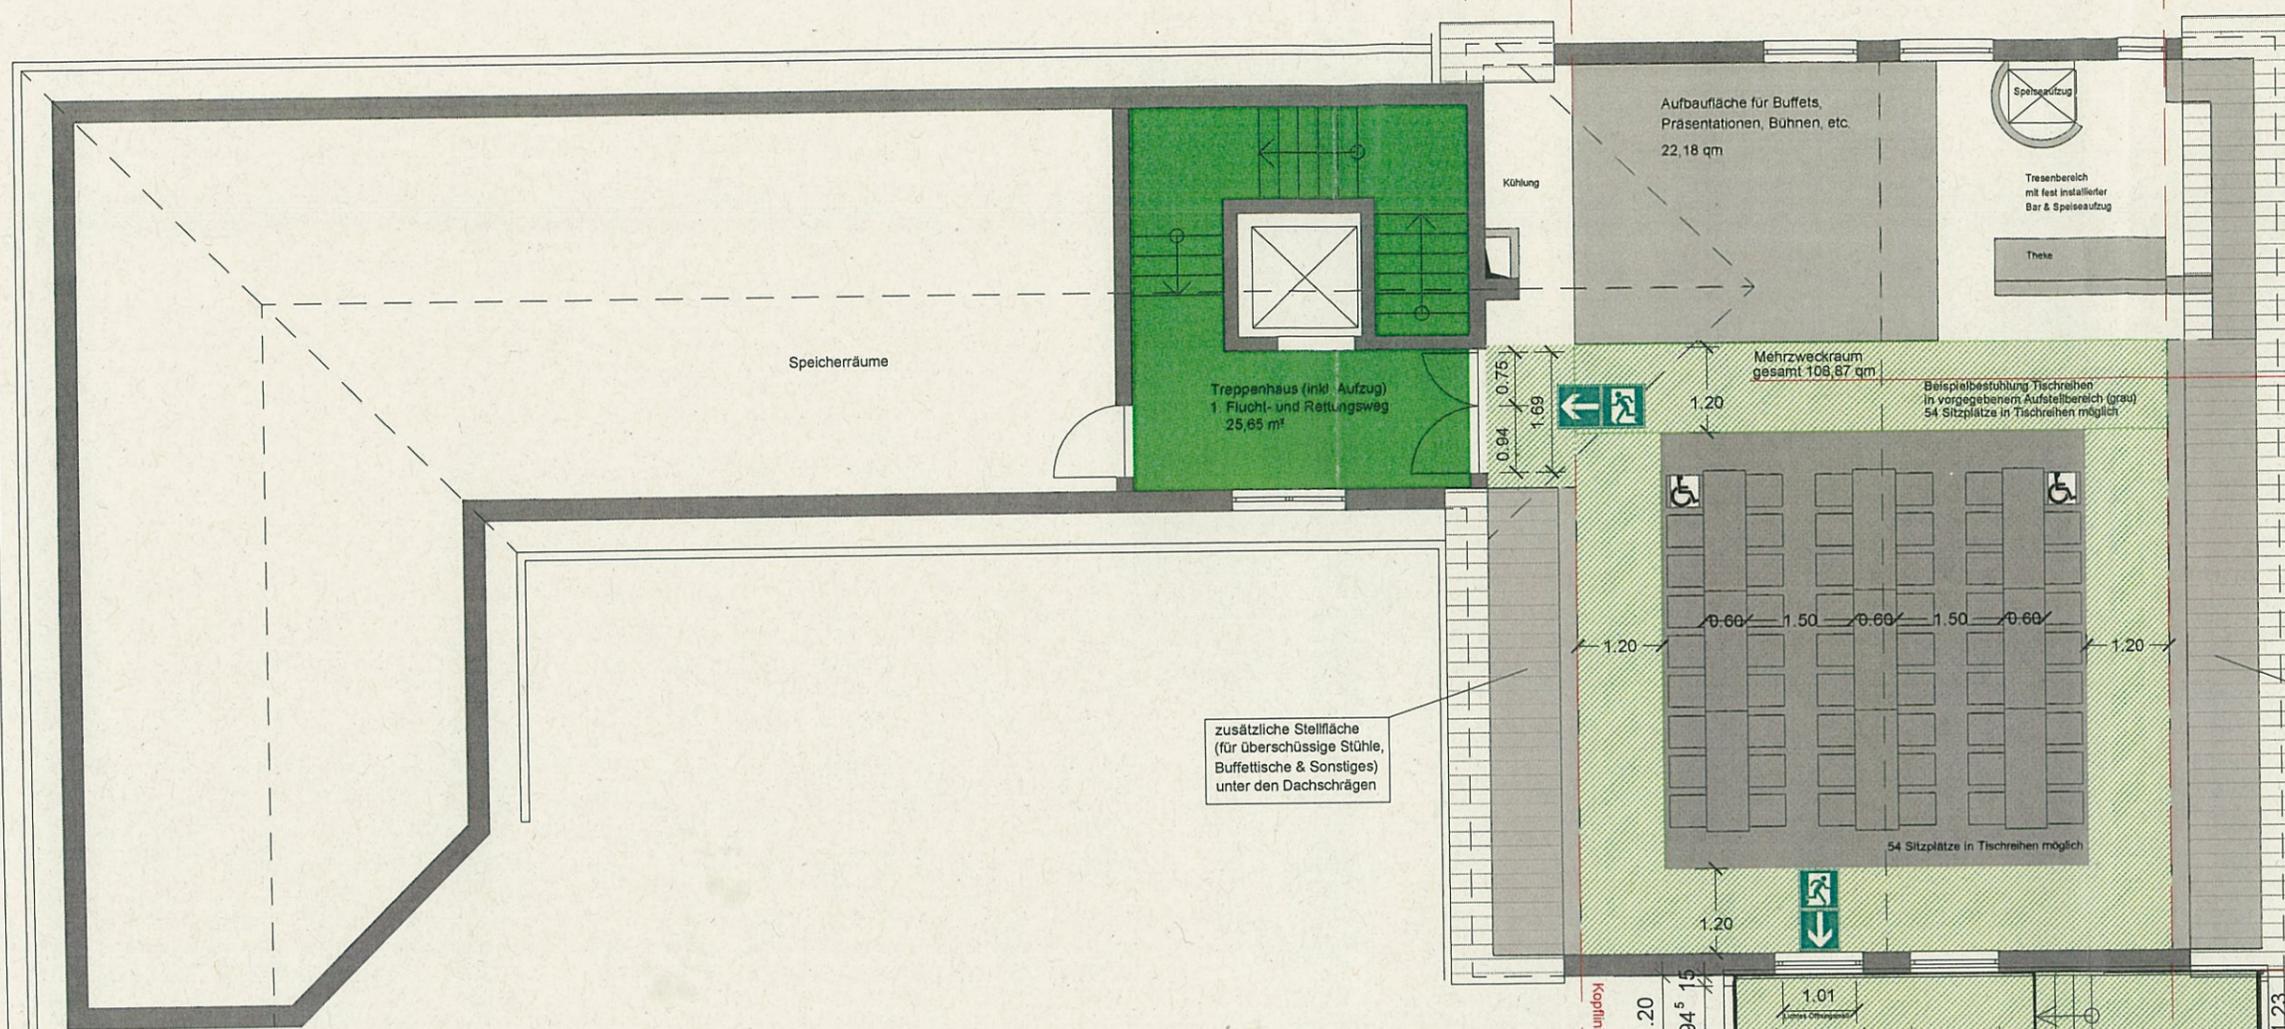

**Bauaufsichtlich geprüft**  
Aktenzeichen: 6302/ Wiesbaden, den  
631858/16 24.08.16  
Landeshauptstadt Wiesbaden  
Der Magistrat - Bauaufsichtsamt  
Im Auftrag

Gem. § 7 H-VStättR (4) darf die maximal  
zulässige Personenzahl von 199 Personen  
im Mehrzweckraum bei keiner Veranstaltung  
überschritten werden.

Tischgruppen  
mit 70 Stühlen

Grundriss DG

**BESTUHLUNGSPLAN**  
Nr.: ④  
SAAL TURMSTRASSE  
"TISCHGRUPPEN  
BLOCK"  
54 Sitzplätze

Projekt:		Bestuhlungspläne Haus der Vereine Turmstrasse 9-11 65205 Wiesbaden-Nordenstadt	
Bauherr:		Landeshauptstadt Wiesbaden i. V. Hochbauamt Gustav-Stresemann-Ring 15 65189 Wiesbaden	
Gegenstand: Dachgeschoss - Bestuhlung Tischreihen			
Bearbeitet:	Urban / Pasel	Blatt:	4.02.4
Datum:	14.12.2015	Bauherr:	<i>id. In. Beck</i>
Maßstab:	1:100	Architekt:	<i>id. JOR</i>
Stand:	03.03.2016	MEH.:	
Dipl.-Ing. Frank Urban Architekt AKH / BDB SIGe-Koordinator		Entwurf - Planung - Bauleitung	
<b>URBAN ARCHITEKTEN</b>			
Turmstrasse 18A Tel 06122 - 8860 frank@urban-architekt.de		65205 Wiesbaden Mobil 0171 - 4126980 www.urban-architekt.de	

