



Bestandspläne Am Kloster Klarenthal 14 (Villa)

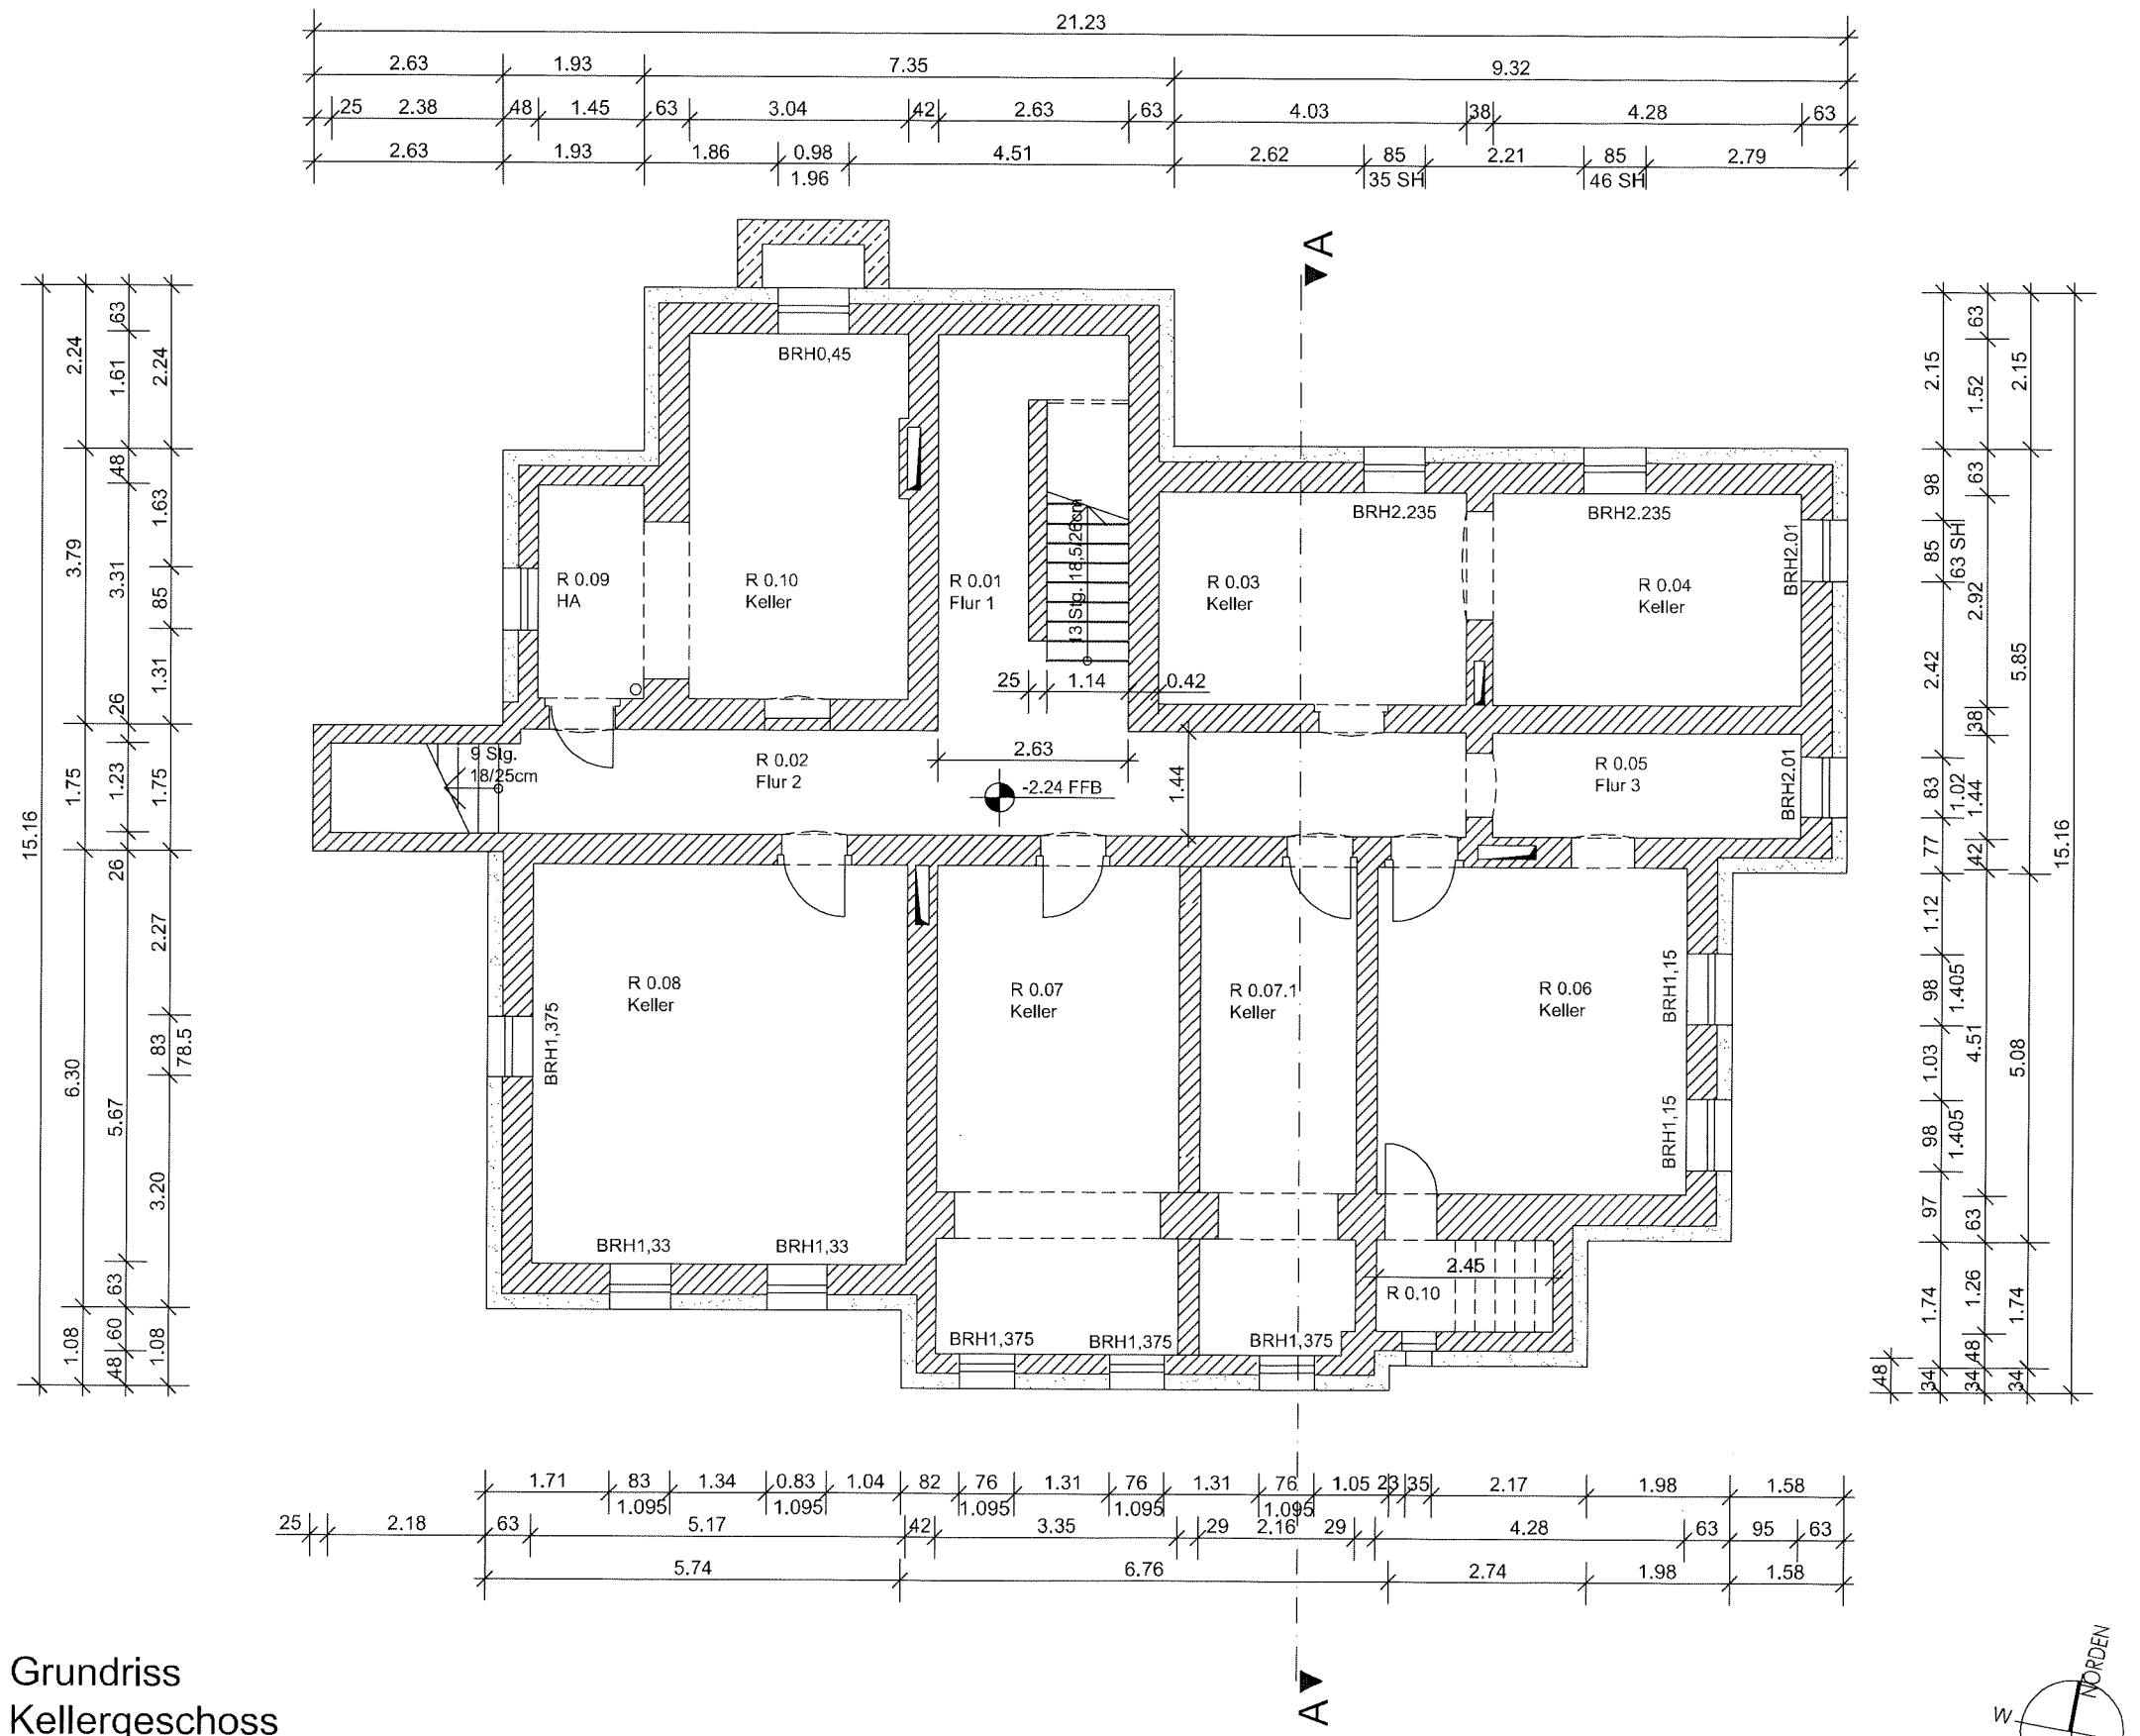

Grundriss
Kellergeschoss
Bestand

Bauantrag		
Bauherr: WJW Wiesbadener Jugendwerkstatt GmbH Hasengartenstraße 12 65189 Wiesbaden		
Datum, Unterschrift		
Architekturbüro: Matthias Klöckner - Architekt Dotzheimer Straße 41 MH 65185 Wiesbaden		
Datum, Unterschrift		
Projekt: Nutzungsänderung zu Seminarräumen mit Büros und Dachgeschossausbau mit 2 WE Am Kloster Klarenthal 14 65195 Wiesbaden		
Planinhalt: Grundriss Kellergeschoss Bestand	Plangröße: A3 Datum: 07.03.2019 Plotdatum: 07.03.2019 Maßstab: 1:100	Projekt Nr. 1802 K1 Plan Nr. BA 02b

Grundriss
Erdgeschoss
Bestand

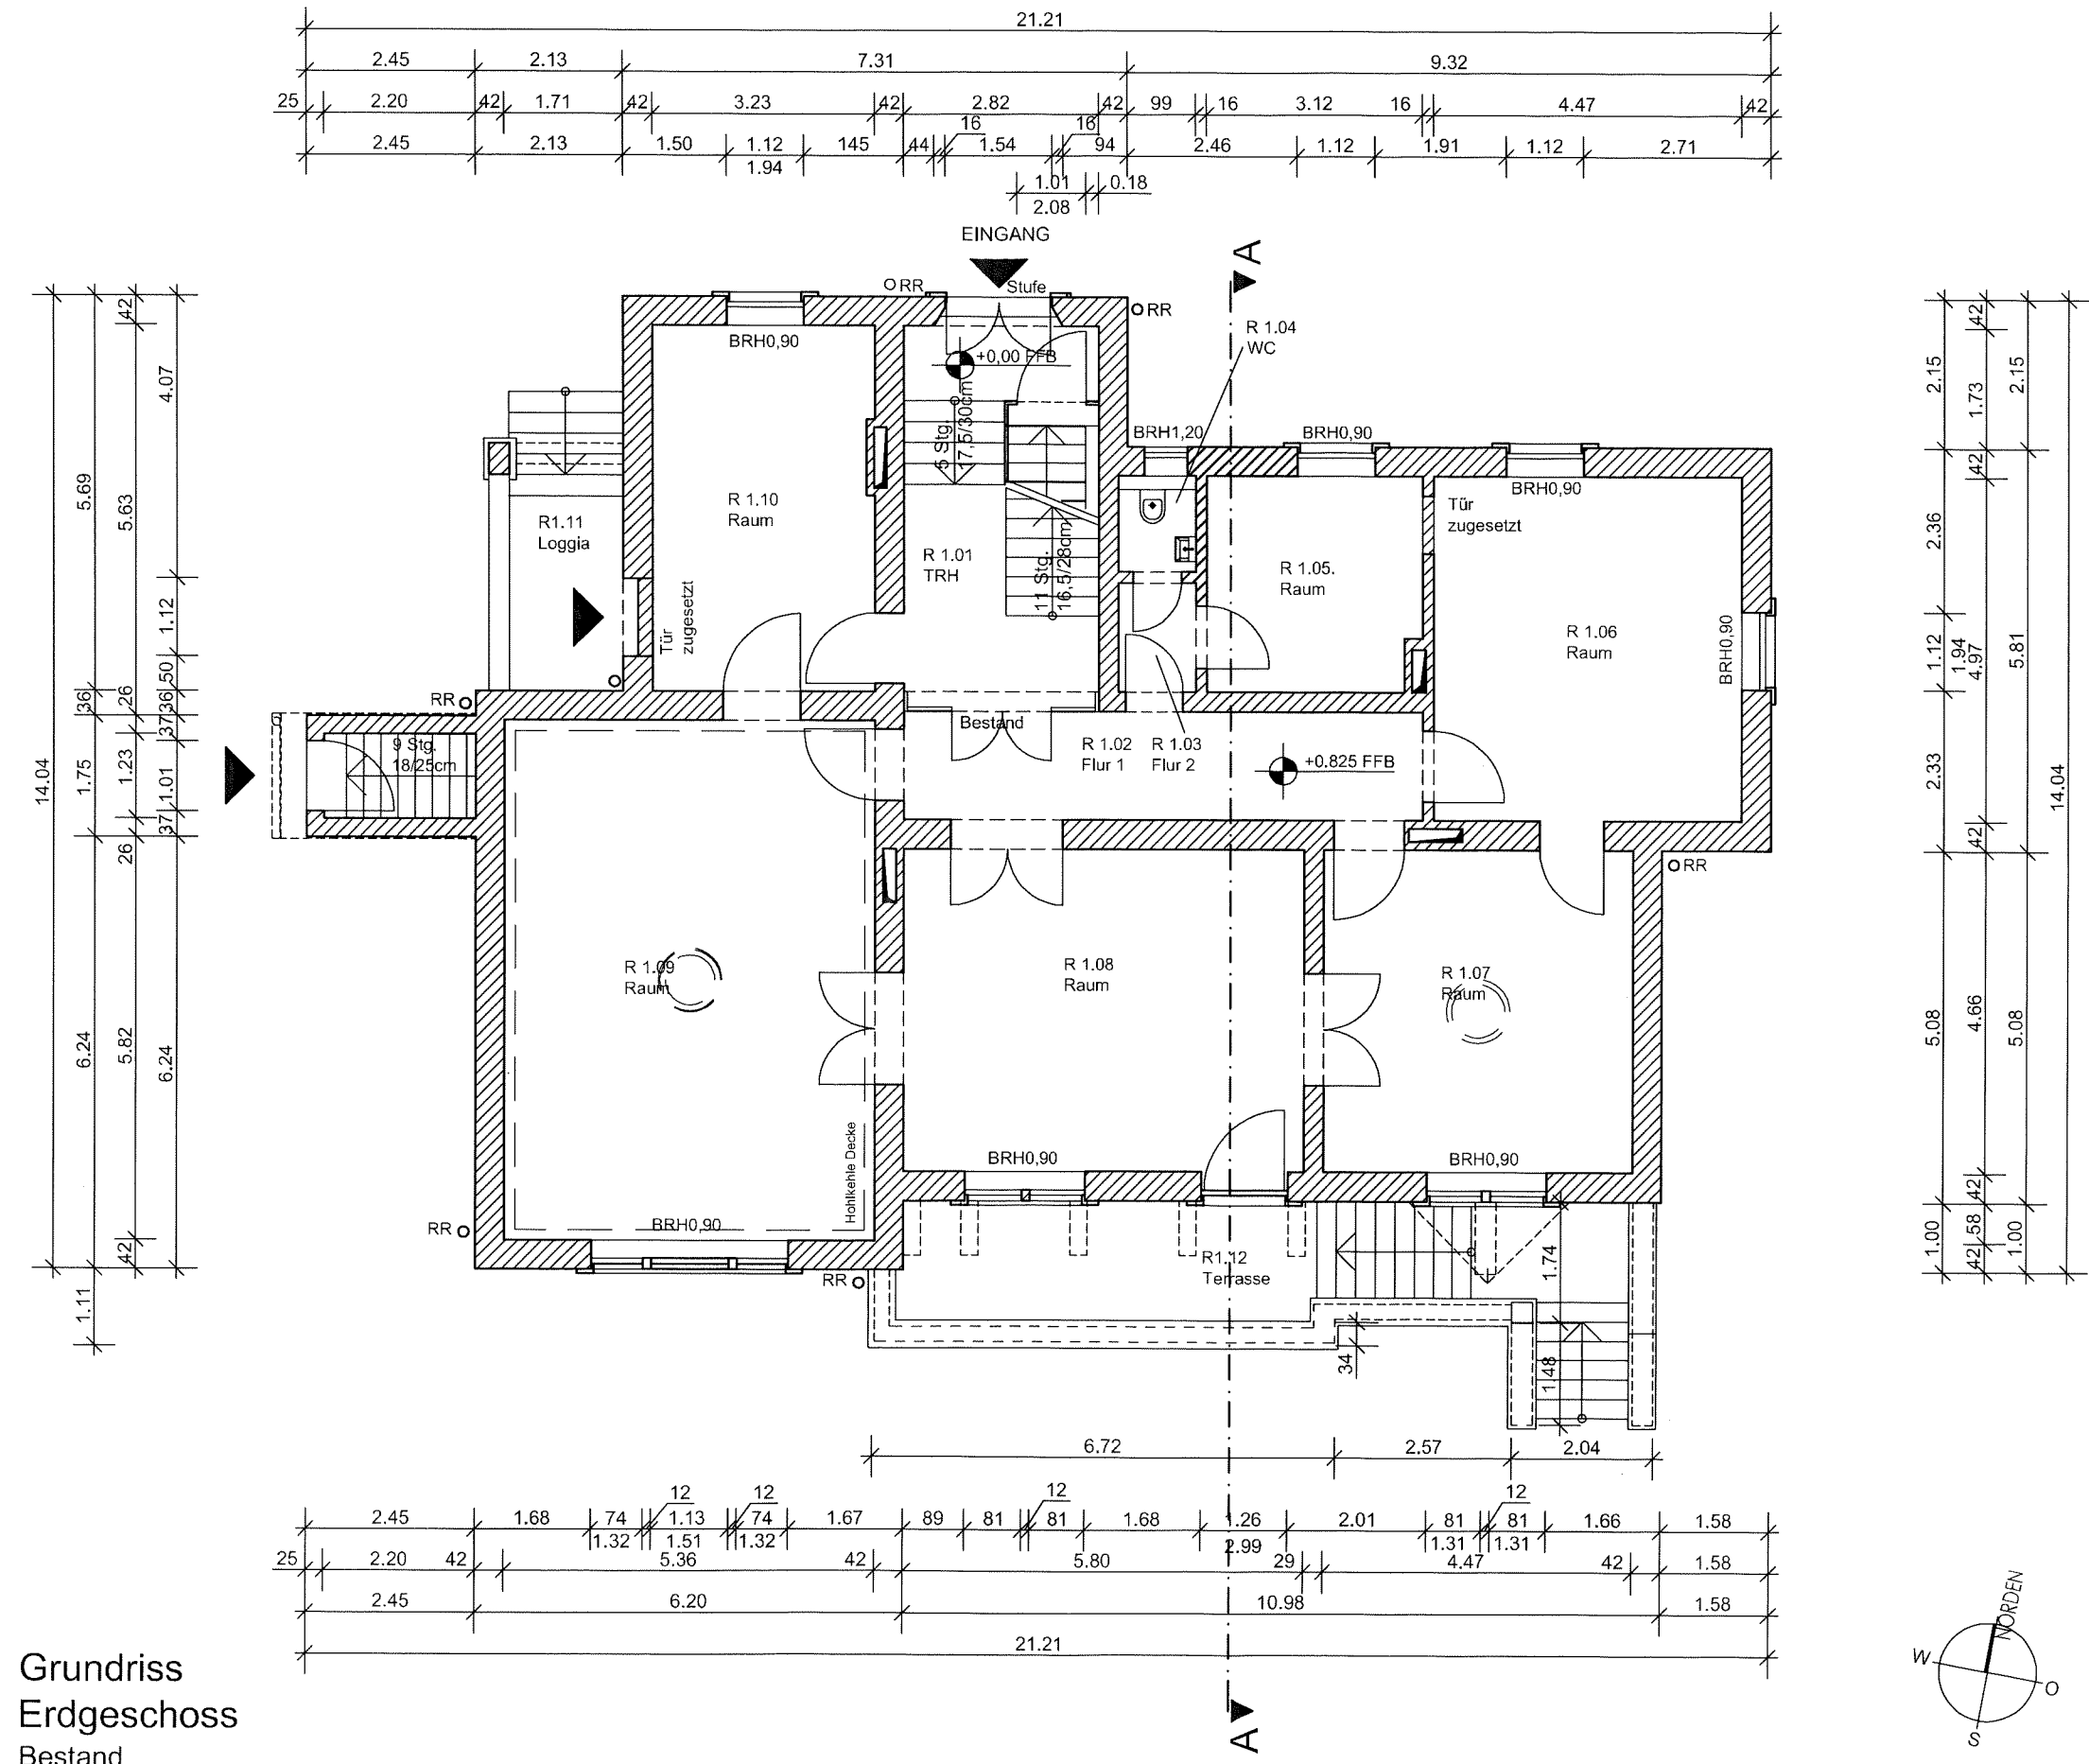

Bauantrag

Bauherr:
WJW Wiesbadener
Jugendwerkstatt GmbH
Hasengartenstraße 12
65189 Wiesbaden




Datum, Unterschrift

Architekturbüro:
Matthias Klöckner - Architekt
Dotzheimer Straße 41 MH
65185 Wiesbaden

Datum, Unterschrift

Projekt:
Nutzungsänderung zu
Seminarrräumen mit Büros
und
Dachgeschossausbau mit 2 WE
Am Kloster Klarenthal 14
65195 Wiesbaden

Planinhalt:	Plangröße:	Projekt Nr.
Grundriss	A3	1802 K1
Erdgeschoss	Datum:	
Bestand	07.03.2019	
	Plotdatum:	Plan Nr.
	07.03.2019	BA 03b
	Maßstab:	
	1:100	

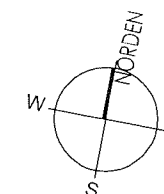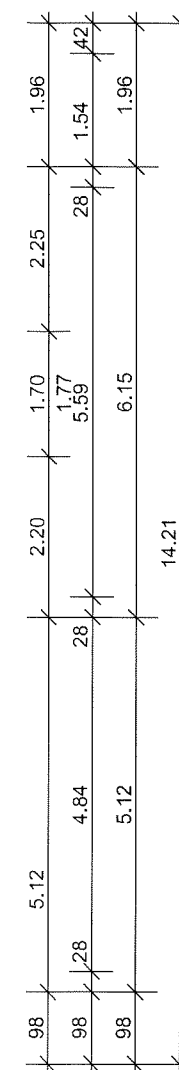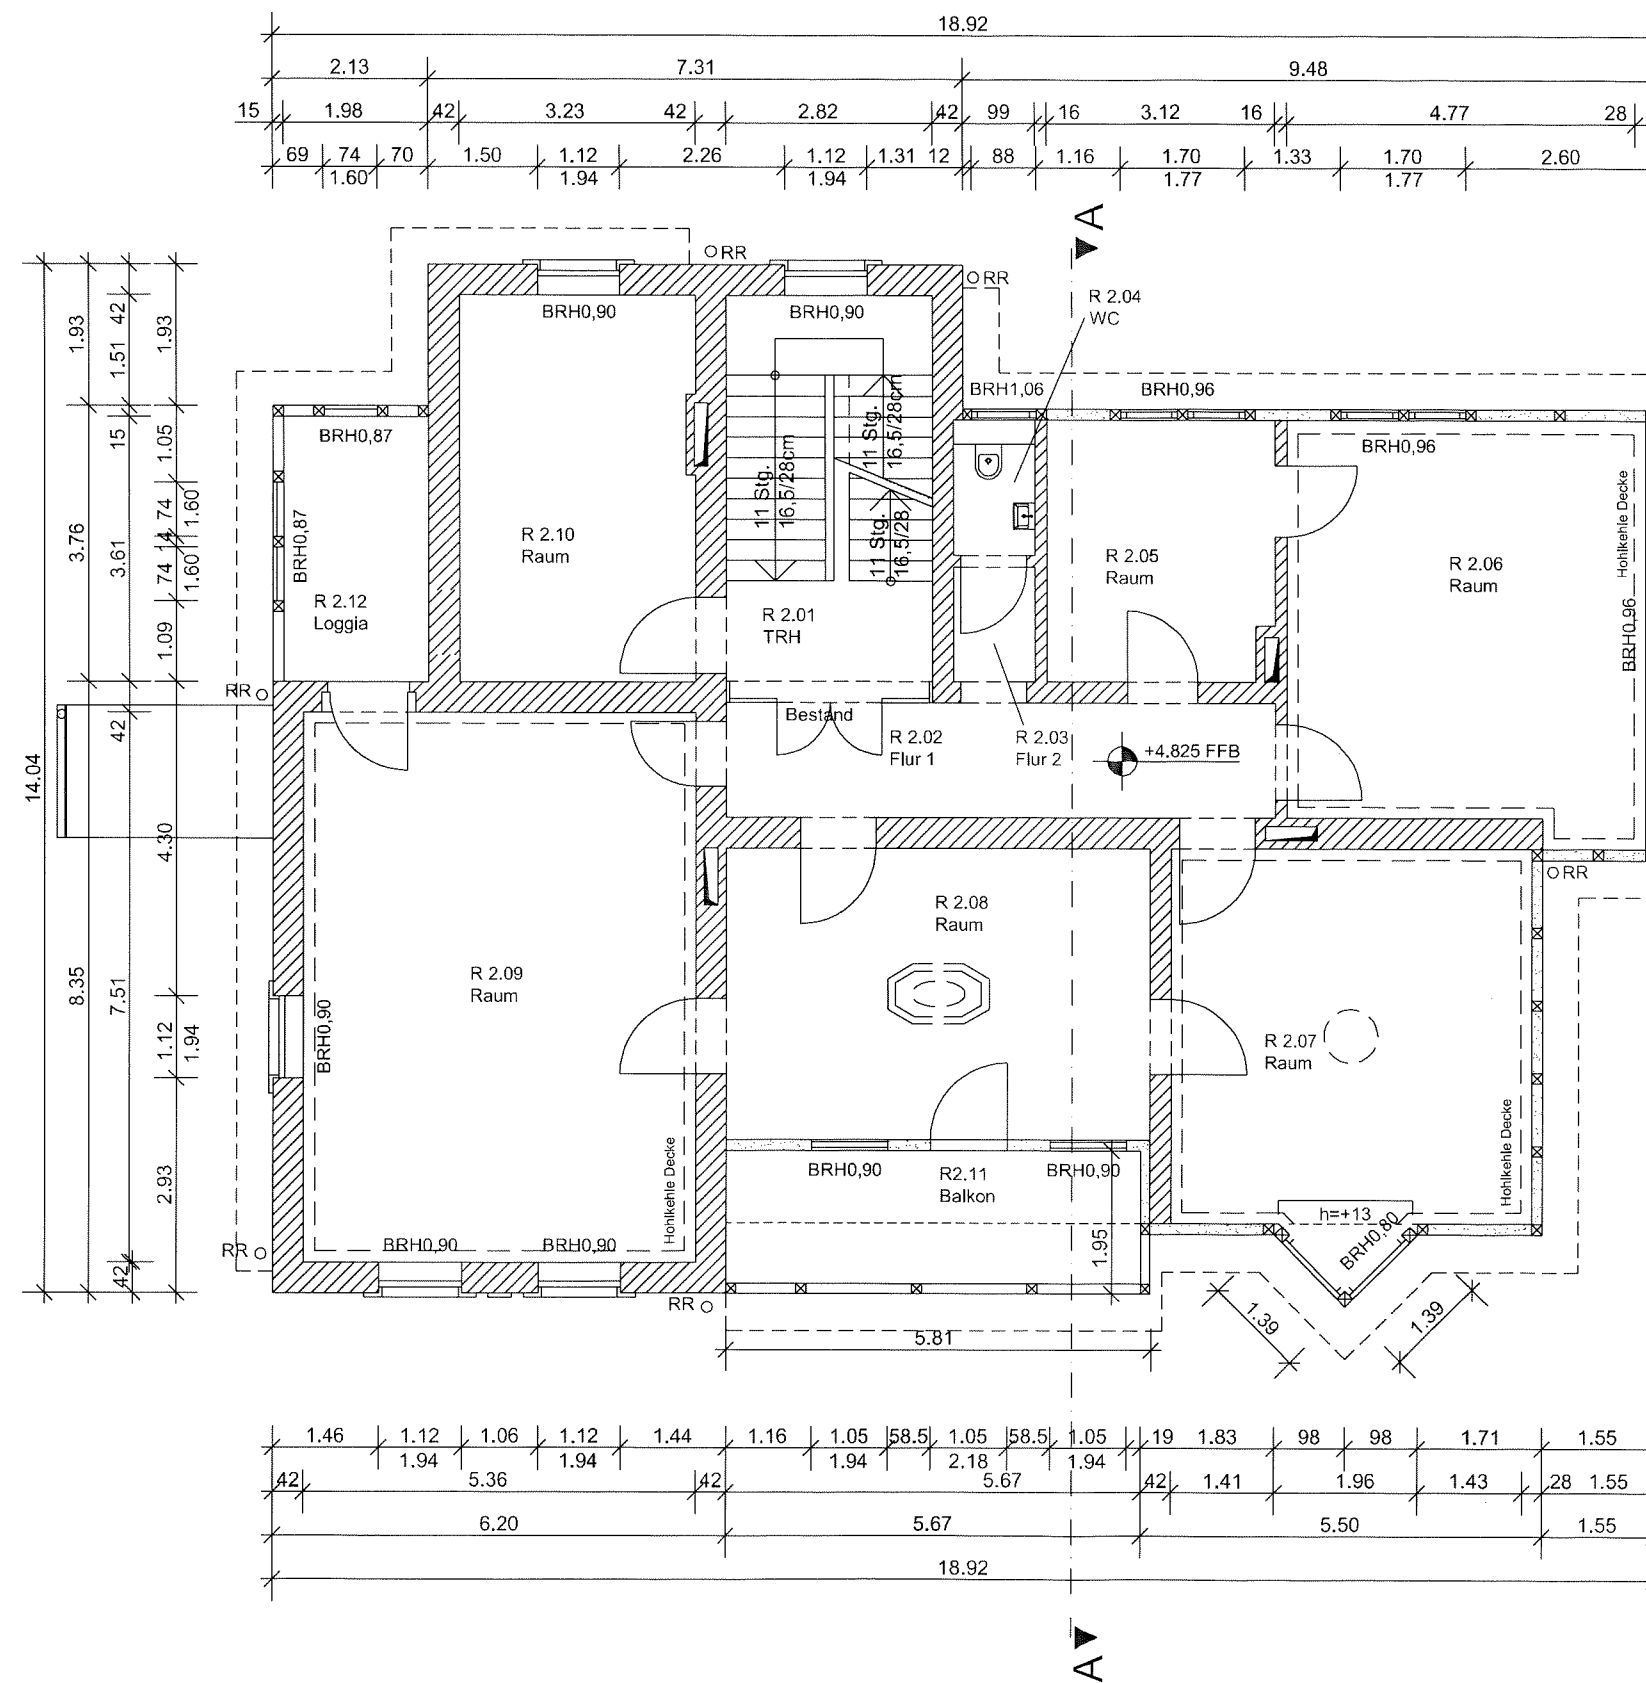

Grundriss
1. Obergeschoss
Bestand

Bauantrag

Bauherr:
WJW Wiesbadener
Jugendwerkstatt GmbH
Hasengartenstraße 12
65189 Wiesbaden

Datum, Unterschrift


Architekturbüro:
Matthias Klöckner - Architekt
Dotzheimer Straße 41 MH
65185 Wiesbaden

Datum, Unterschrift

Projekt:
Nutzungsänderung zu
Seminarräumen mit Büros
und
Dachgeschossausbau mit 2 WE
Am Kloster Klarenthal 14
65195 Wiesbaden


Planinhalt:	Plangröße: A3	Projekt Nr. 1802 K1
Grundriss	Datum: 07.03.2019	
1. Obergeschoss	Plotdatum: 07.03.2019	Plan Nr. BA 04b
Bestand	Maßstab: 1:100	

11 84 1.40 2.97 3.32 29 3.74 30 2.77 33

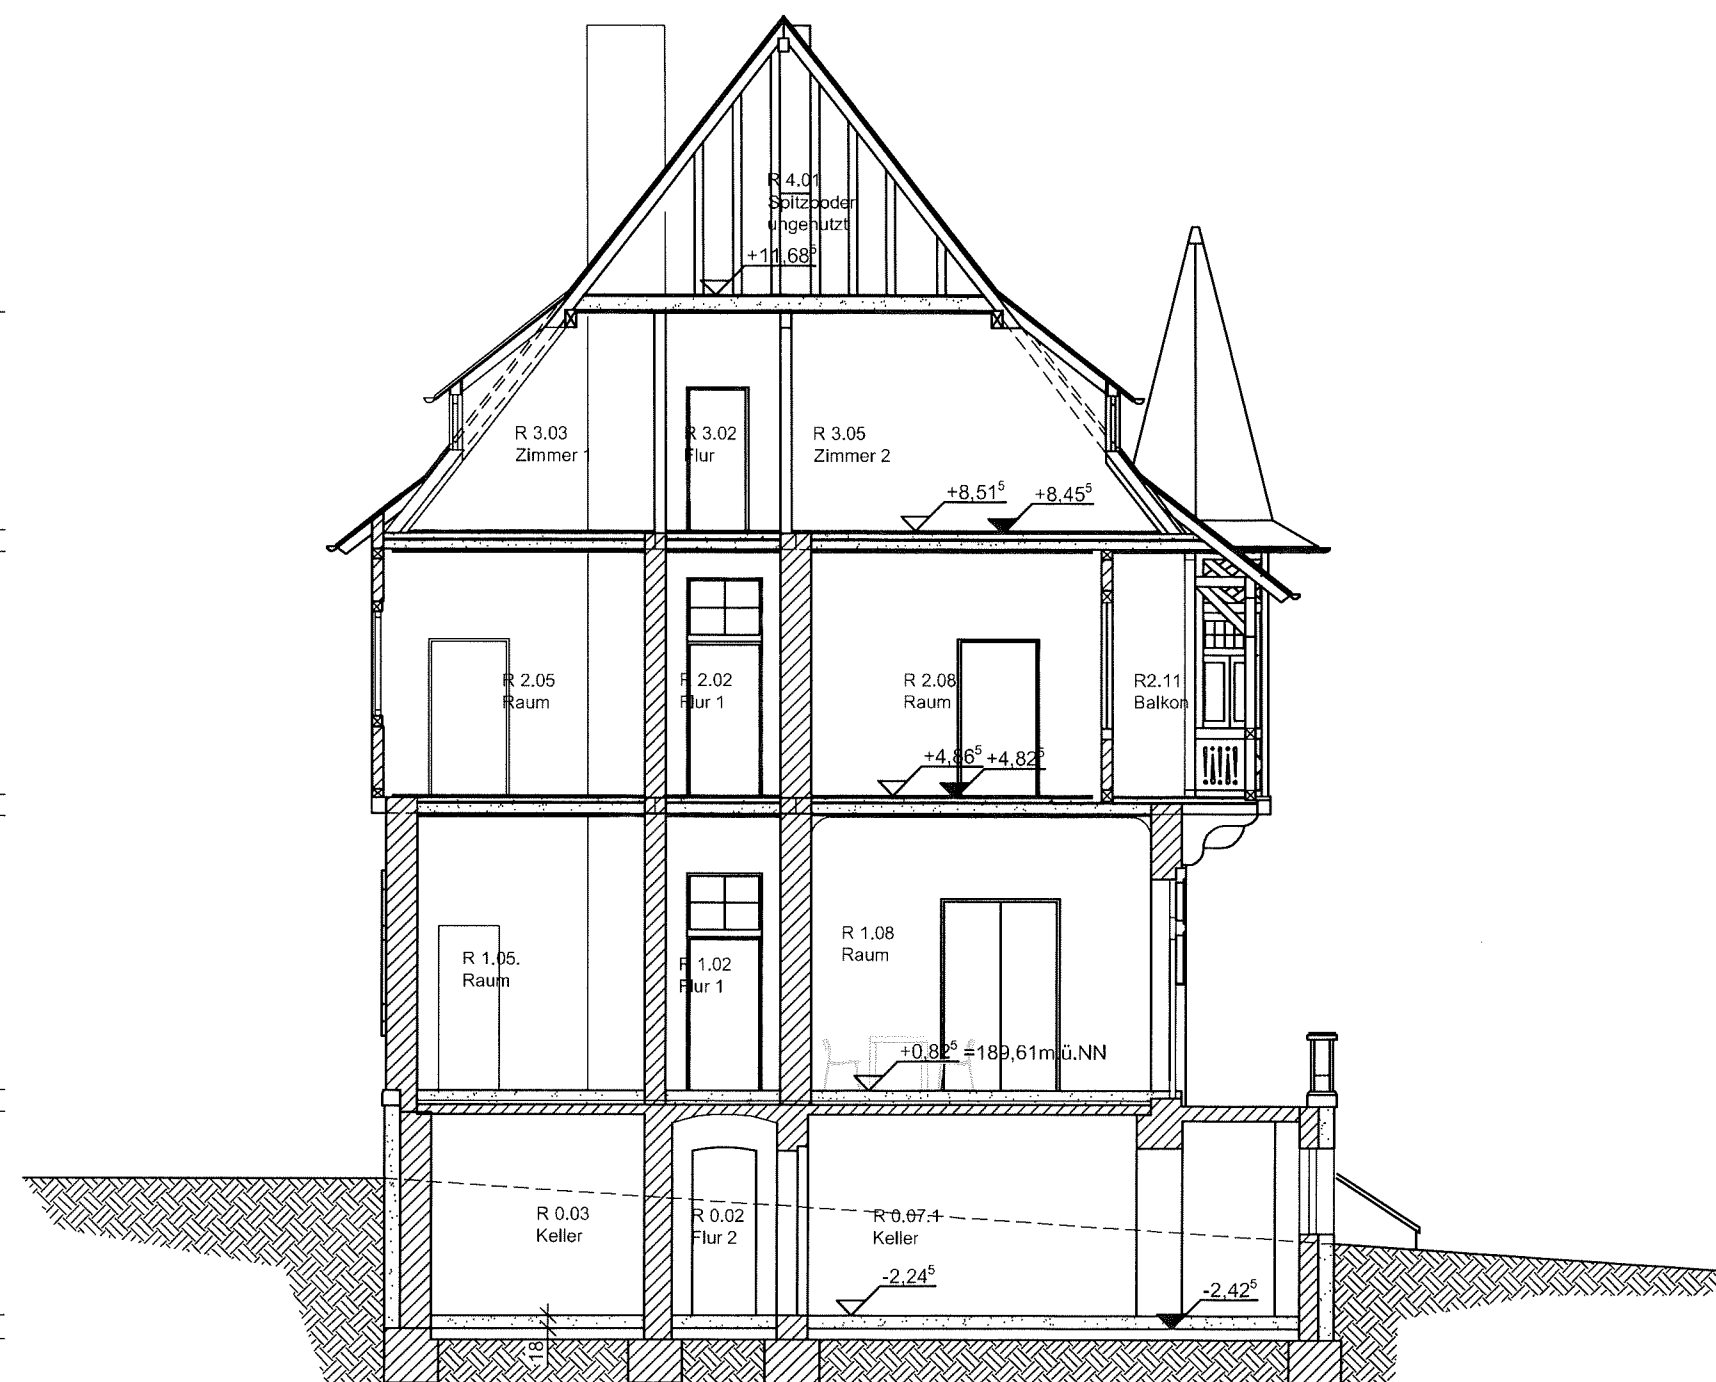

Schnitt A-A
Bestand

Bauantrag		
Bauherr: WJW Wiesbadener Jugendwerkstatt GmbH Hasengartenstraße 12 65189 Wiesbaden		
Datum, Unterschrift		
Architekturbüro: Matthias Klöckner - Architekt Dotzheimer Straße 41 MH 65185 Wiesbaden		
Datum, Unterschrift		
Projekt: Nutzungsänderung zu Seminarräumen mit Büros und Dachgeschossausbau mit 2 WE Am Kloster Klarenthal 14 65195 Wiesbaden		
Planinhalt: Schnitt A-A Bestand	Plangröße: A3 Datum: 07.03.2019 Plotdatum: 07.03.2019 Maßstab: 1:100	Projekt Nr. 1802 K1 Plan Nr. BA 06b

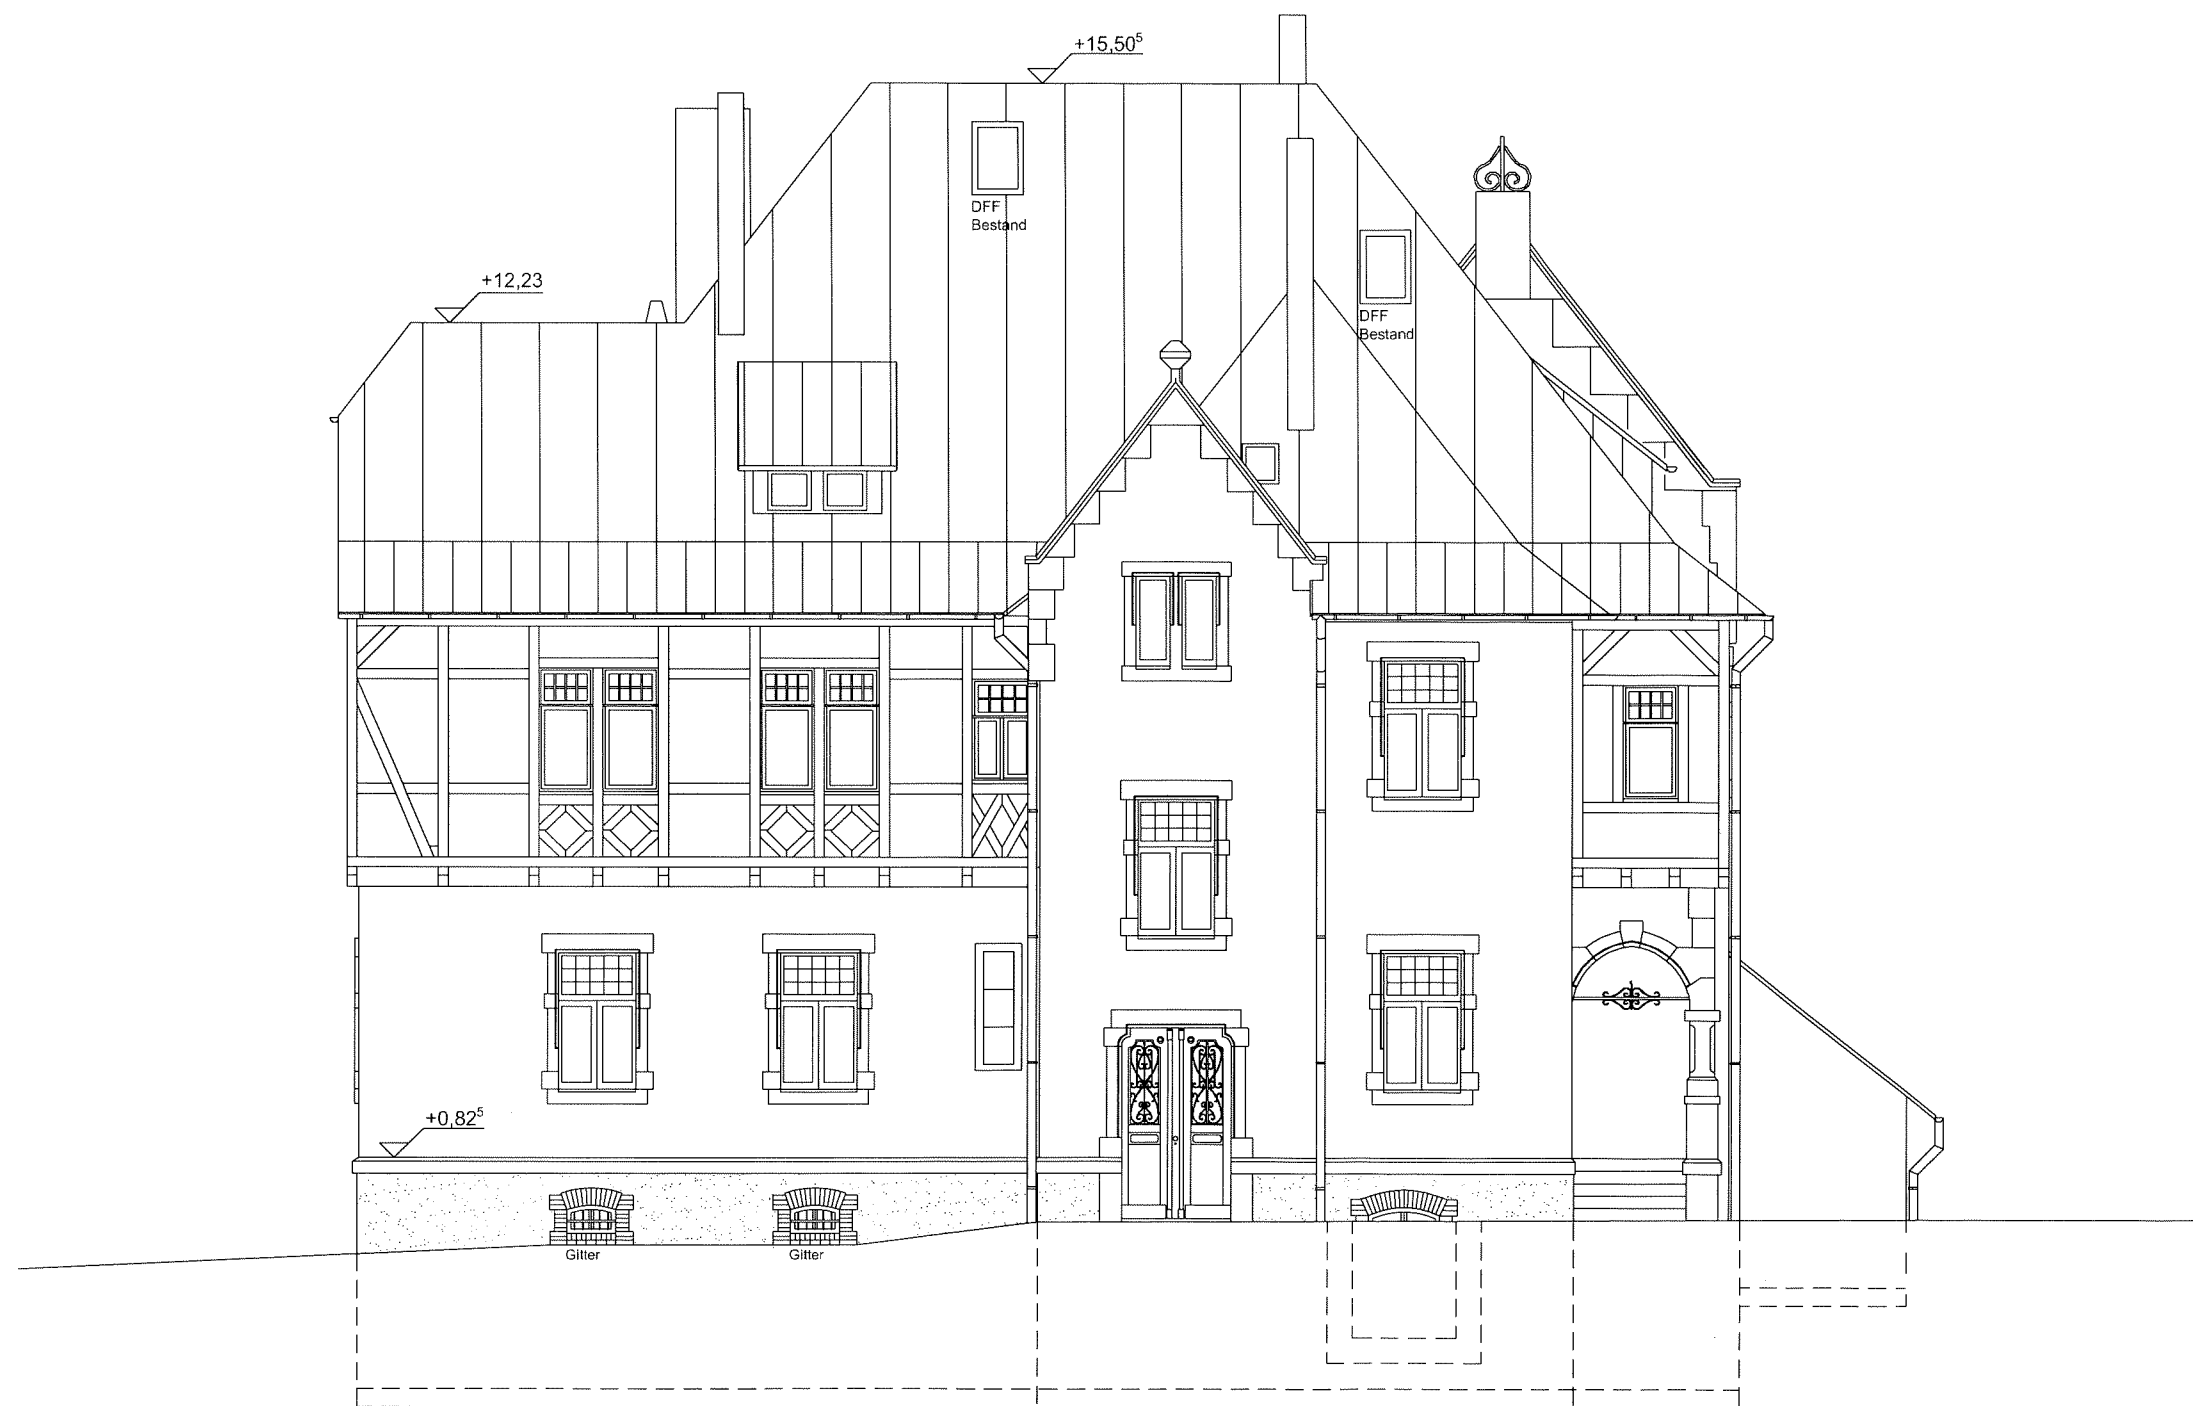

Ansicht Nord
Bestand

Bauantrag		
Bauherr: WJW Wiesbadener Jugendwerkstatt GmbH Hasengartenstraße 12 65189 Wiesbaden		
Datum, Unterschrift		
Architekturbüro: Matthias Klöckner - Architekt Dotzheimer Straße 41 MH 65185 Wiesbaden		
Datum, Unterschrift		
Projekt: Nutzungsänderung zu Seminarräumen mit Büros und Dachgeschossausbau mit 2 WE Am Kloster Klarenthal 14 65195 Wiesbaden		
Planinhalt:	Plangröße:	Projekt Nr.
Ansicht Nord	A3	1802 K1
Bestand	Datum:	
	07.03.2019	
	Plotdatum:	Plan Nr.
	07.03.2019	BA 07b
	Maßstab:	
	1:100	



Ansicht Ost
Bestand

Bauantrag

Bauherr:
WJW Wiesbadener
Jugendwerkstatt GmbH
Hasengartenstraße 12
65189 Wiesbaden

Datum, Unterschrift

Architekturbüro:
Matthias Klöckner - Architekt
Dotzheimer Straße 41 MH
65185 Wiesbaden

Datum, Unterschrift

Projekt:
Nutzungsänderung zu
Seminarräumen mit Büros
und
Dachgeschossausbau mit 2 WE
Am Kloster Klarenthal 14
65195 Wiesbaden

Planinhalt:	Plangröße: A3	Projekt Nr. 1802 K1
Ansicht Ost	Datum: 07.03.2019	
Bestand	Plotdatum: 07.03.2019	Plan Nr. BA 08b
	Maßstab: 1:100	



Ansicht Süd
Bestand

Bauantrag

Bauherr:
WJW Wiesbadener
Jugendwerkstatt GmbH
Hasengartenstraße 12
65189 Wiesbaden


Datum, Unterschrift

Architekturbüro:
Matthias Klöckner - Architekt
Dotzheimer Straße 41 MH
65185 Wiesbaden

Datum, Unterschrift

Projekt:
Nutzungsänderung zu
Seminarräumen mit Büros
und
Dachgeschossausbau mit 2 WE
Am Kloster Klarenthal 14
65195 Wiesbaden

Planinhalt:	Plangröße:	Projekt Nr.
Ansicht Süd	A3	1802 K1
Bestand	Datum:	Plan Nr.
	07.03.2019	BA 09b
	Plotdatum:	
	07.03.2019	
	Maßstab:	
	1:100	

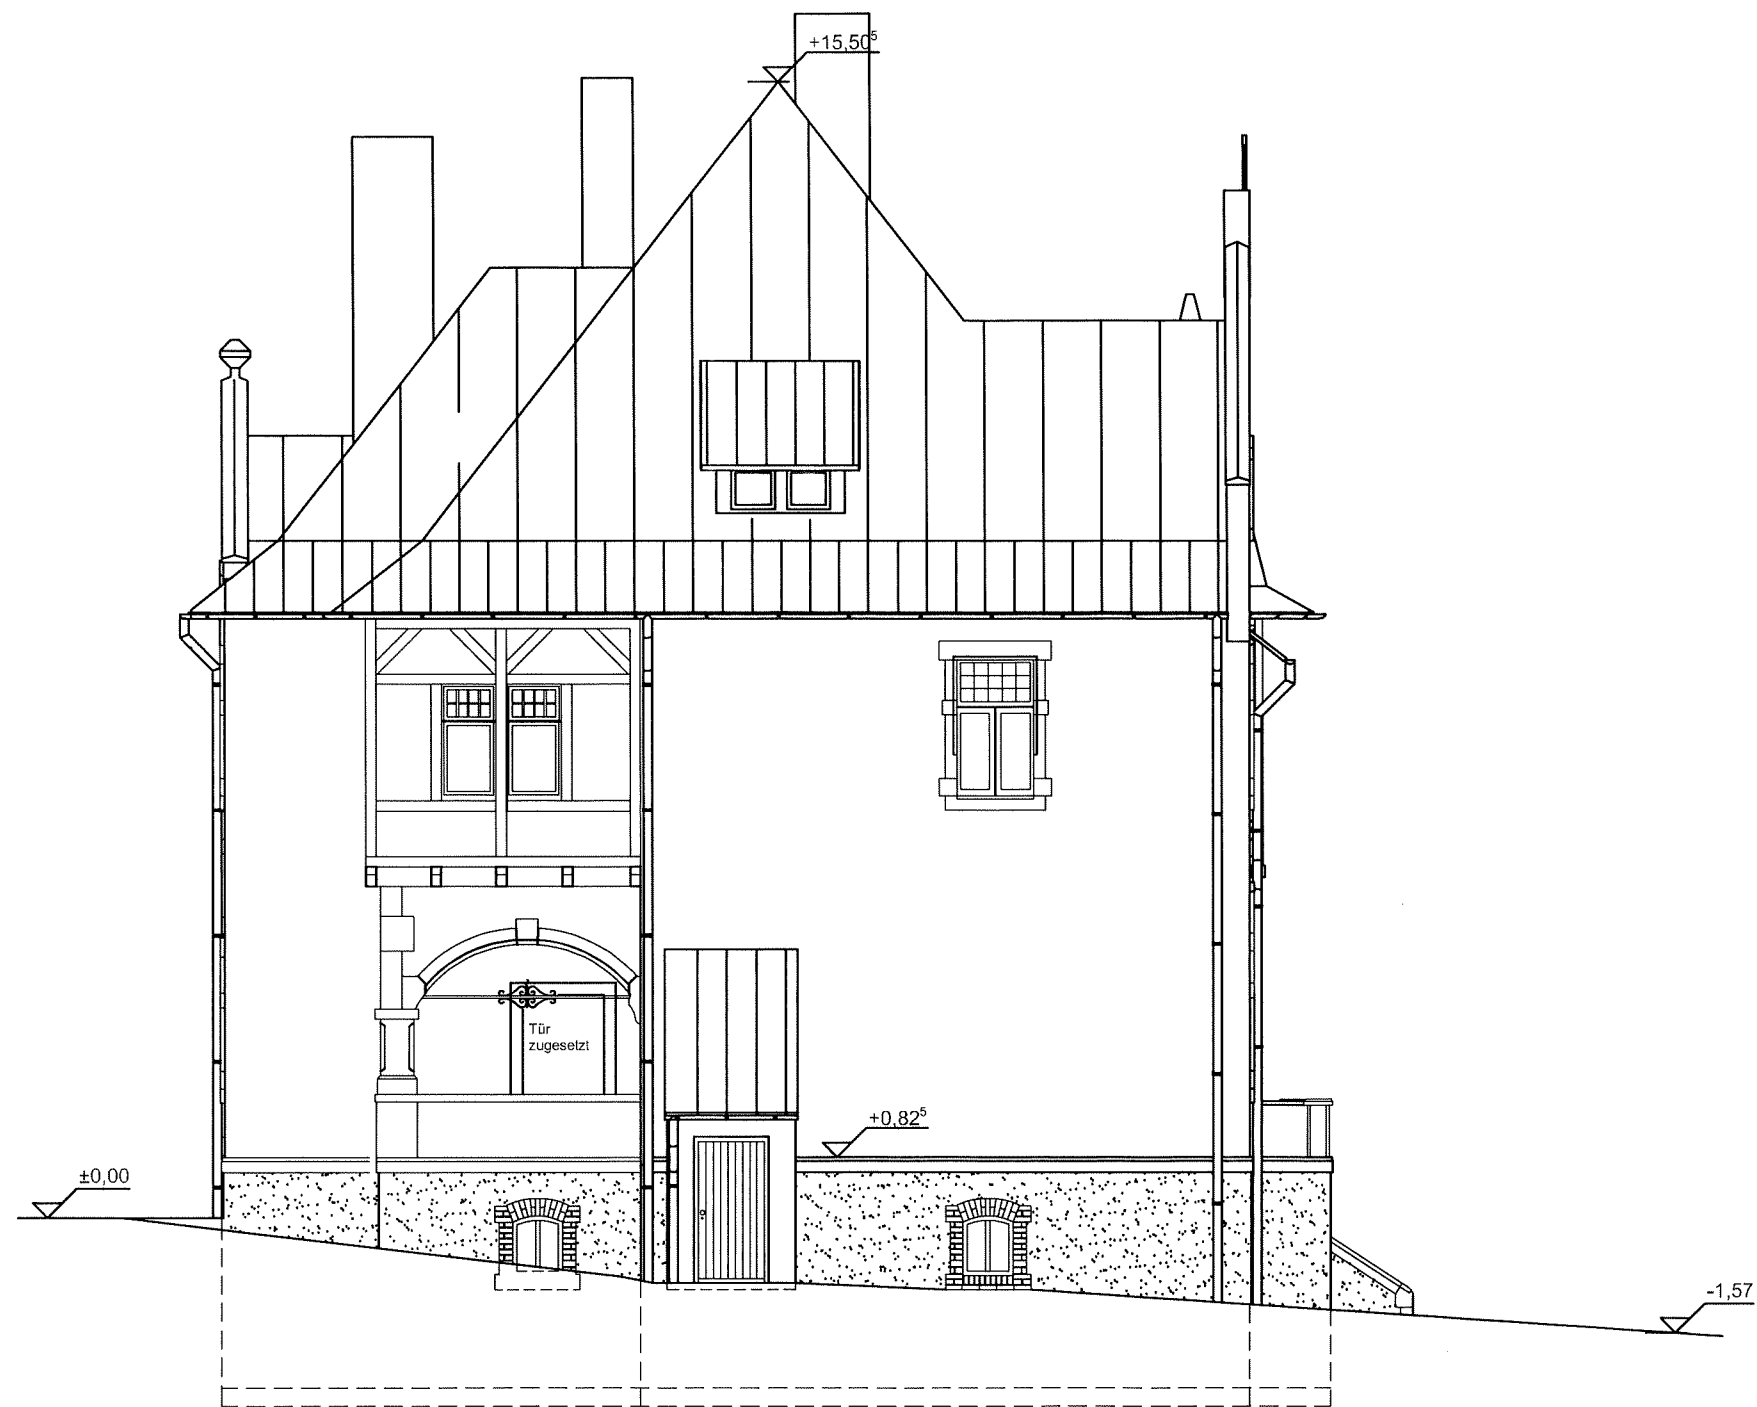

Ansicht West
Bestand

Bauantrag

Bauherr:
WJW Wiesbadener
Jugendwerkstatt GmbH
Hasengartenstraße 12
65189 Wiesbaden

Datum, Unterschrift

Architekturbüro:
Matthias Klöckner - Architekt
Dotzheimer Straße 41 MH
65185 Wiesbaden

Datum, Unterschrift

Projekt:
Nutzungsänderung zu
Seminarräumen mit Büros
und
Dachgeschossausbau mit 2 WE
Am Kloster Klarenthal 14
65195 Wiesbaden

Planinhalt:	Plangröße: A3	Projekt Nr. 1802 K1
Ansicht West	Datum: 07.03.2019	
Bestand	Plotdatum: 07.03.2019	Plan Nr. BA 10b
	Maßstab: 1:100	