

Projekt:  
**Brandschutzmaßnahmen**  
 Bürgerhaus Kastel  
 Zehnthofstrasse 41  
 55252 Mainz-Kastel

Bauherr:  
 Landeshauptstadt Wiesbaden  
 - Hochbauamt -  
 Gustav-Stresemann-Ring 15  
 65189 Wiesbaden


Planung: **rech**  
 ARCHITEKTEN architekten & ingenieure  
 stettiner-straße 19  
 65203 wiesbaden  
 tel 0611 72 39 860  
 fax 0611 72 42 362  
 mail @ rech-architekten.de

Planungsphase:  
**GENEHMIGUNGSPLANUNG**


Gegenstand:  
**Bestuhlungsplan**  
**PRÜFUNG**  
 gem. Brandschutzkonzept und VStättV

Bauherr:  
 Wiesbaden, 01.10.2013

Architekt:  
 Wiesbaden, 01.10.2013

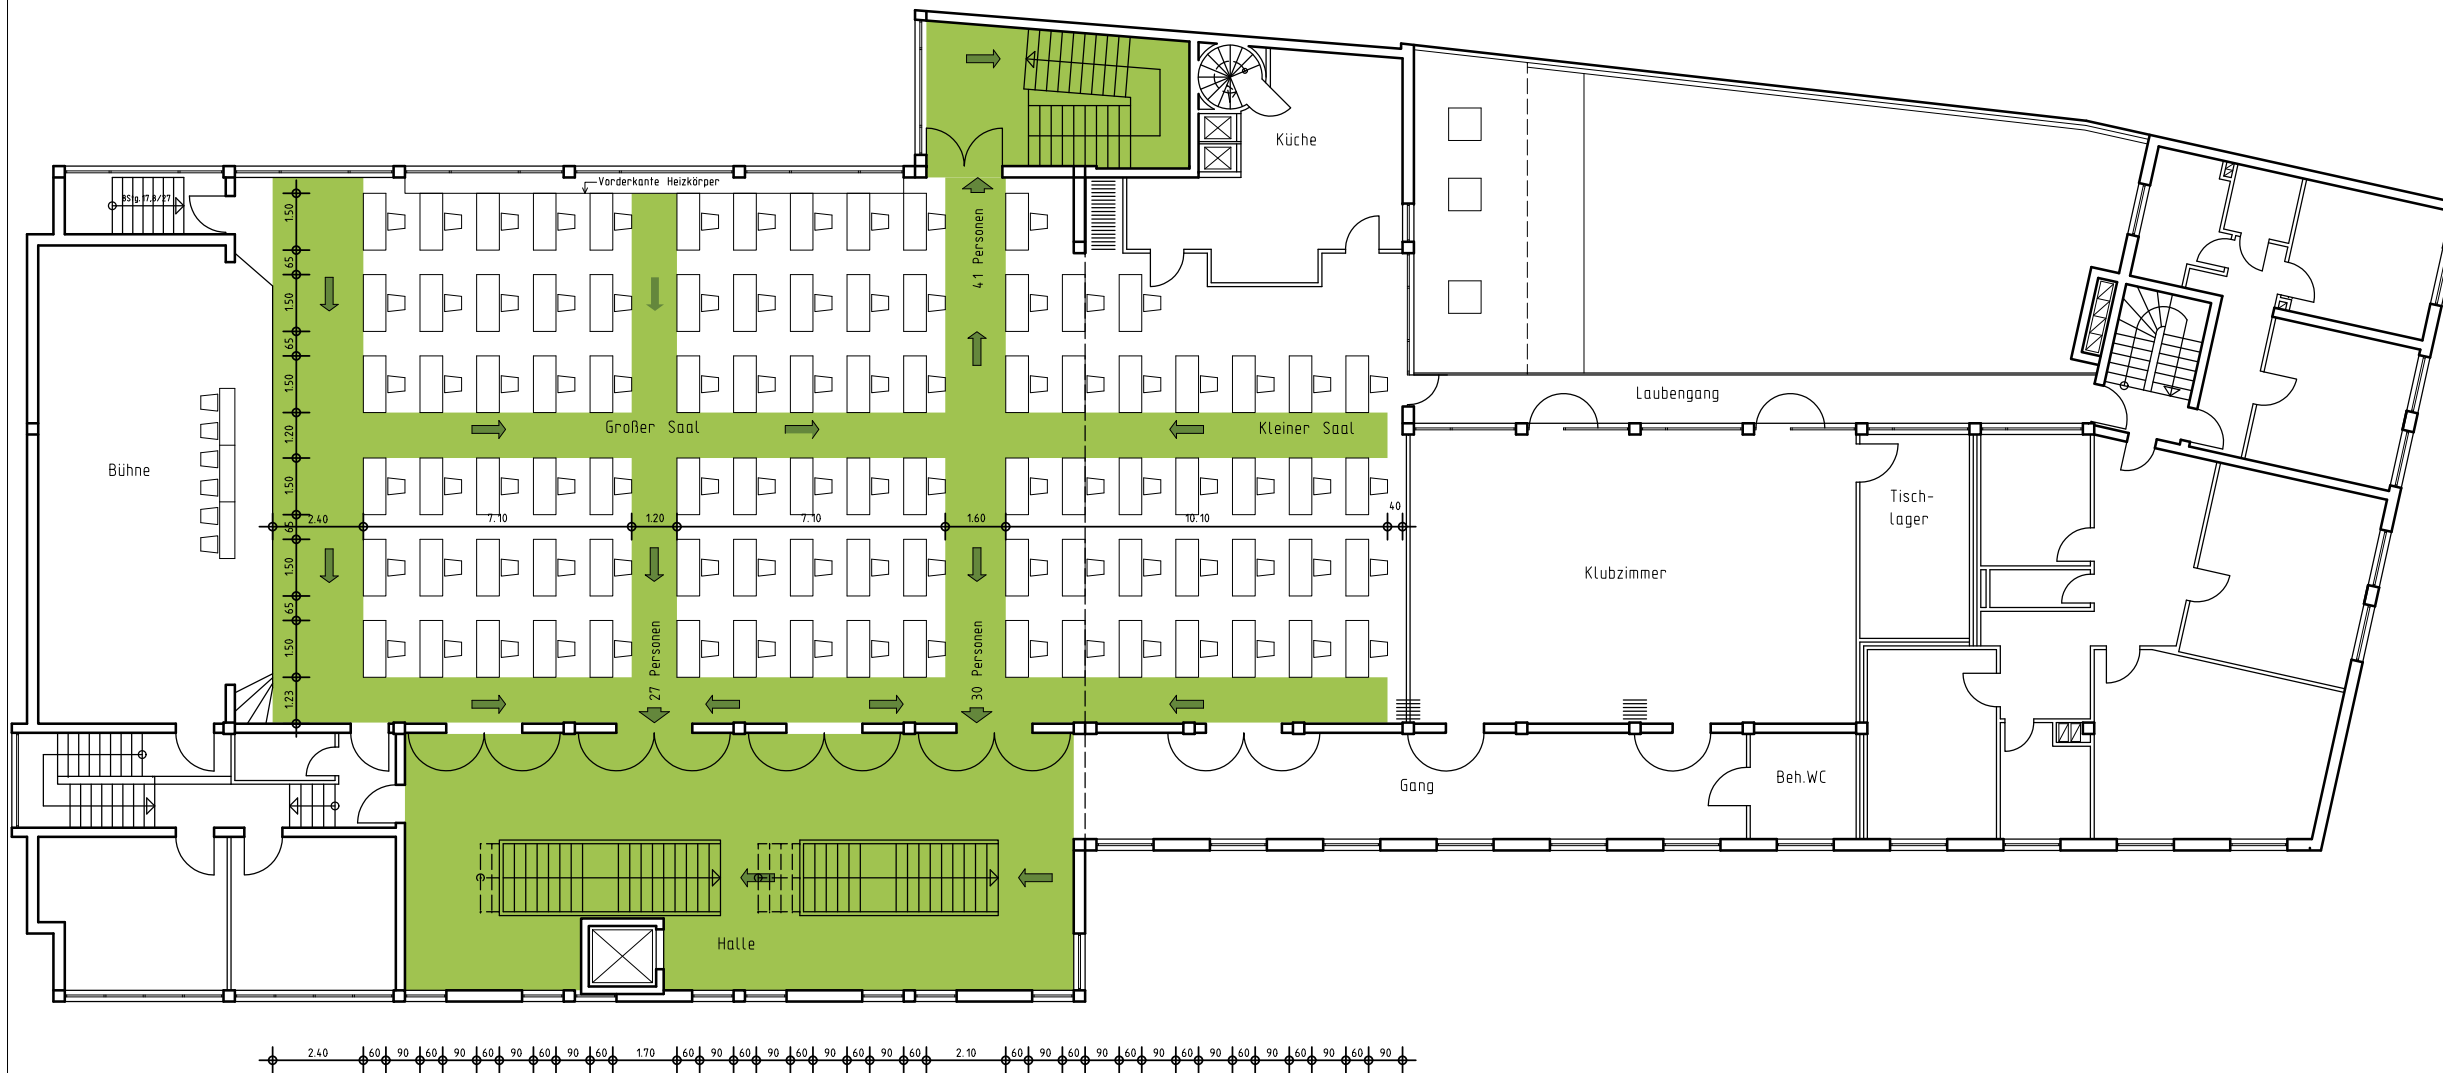

98 Plätze

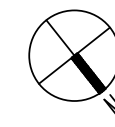

Index	Datum	Änderung
Plandatum	30.09.2013	
Maßstab	1:200	
Projekt-Nr	0332_11	
Plan-Nr.	4.17	

Projekt:  
**Brandschutzmaßnahmen**  
 Bürgerhaus Kastel  
 Zehnthofstrasse 41  
 55252 Mainz-Kastel

Bauherr:  
 Landeshauptstadt Wiesbaden  
 - Hochbauamt -  
 Gustav-Stresemann-Ring 15  
 65189 Wiesbaden



Planung: **rech**  
 ARCHITEKTEN    architekten & ingenieure  
 stettiner-straße 19  
 65203 wiesbaden  
 tel 0611 72 39 860  
 fax 0611 72 42 362  
 mail @ rech-architekten.de

Planungsphase:  
**GENEHMIGUNGSPLANUNG**


Gegenstand:  
**Bestuhlungsplan**  
**VERSAMMLUNG**  
 gem. Brandschutzkonzept und VStättV

Bauherr:  
 Wiesbaden, 01.10.2013

Architekt:  
 Wiesbaden, 01.10.2013

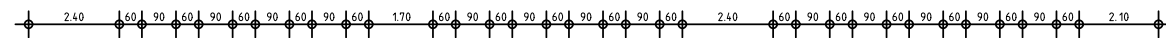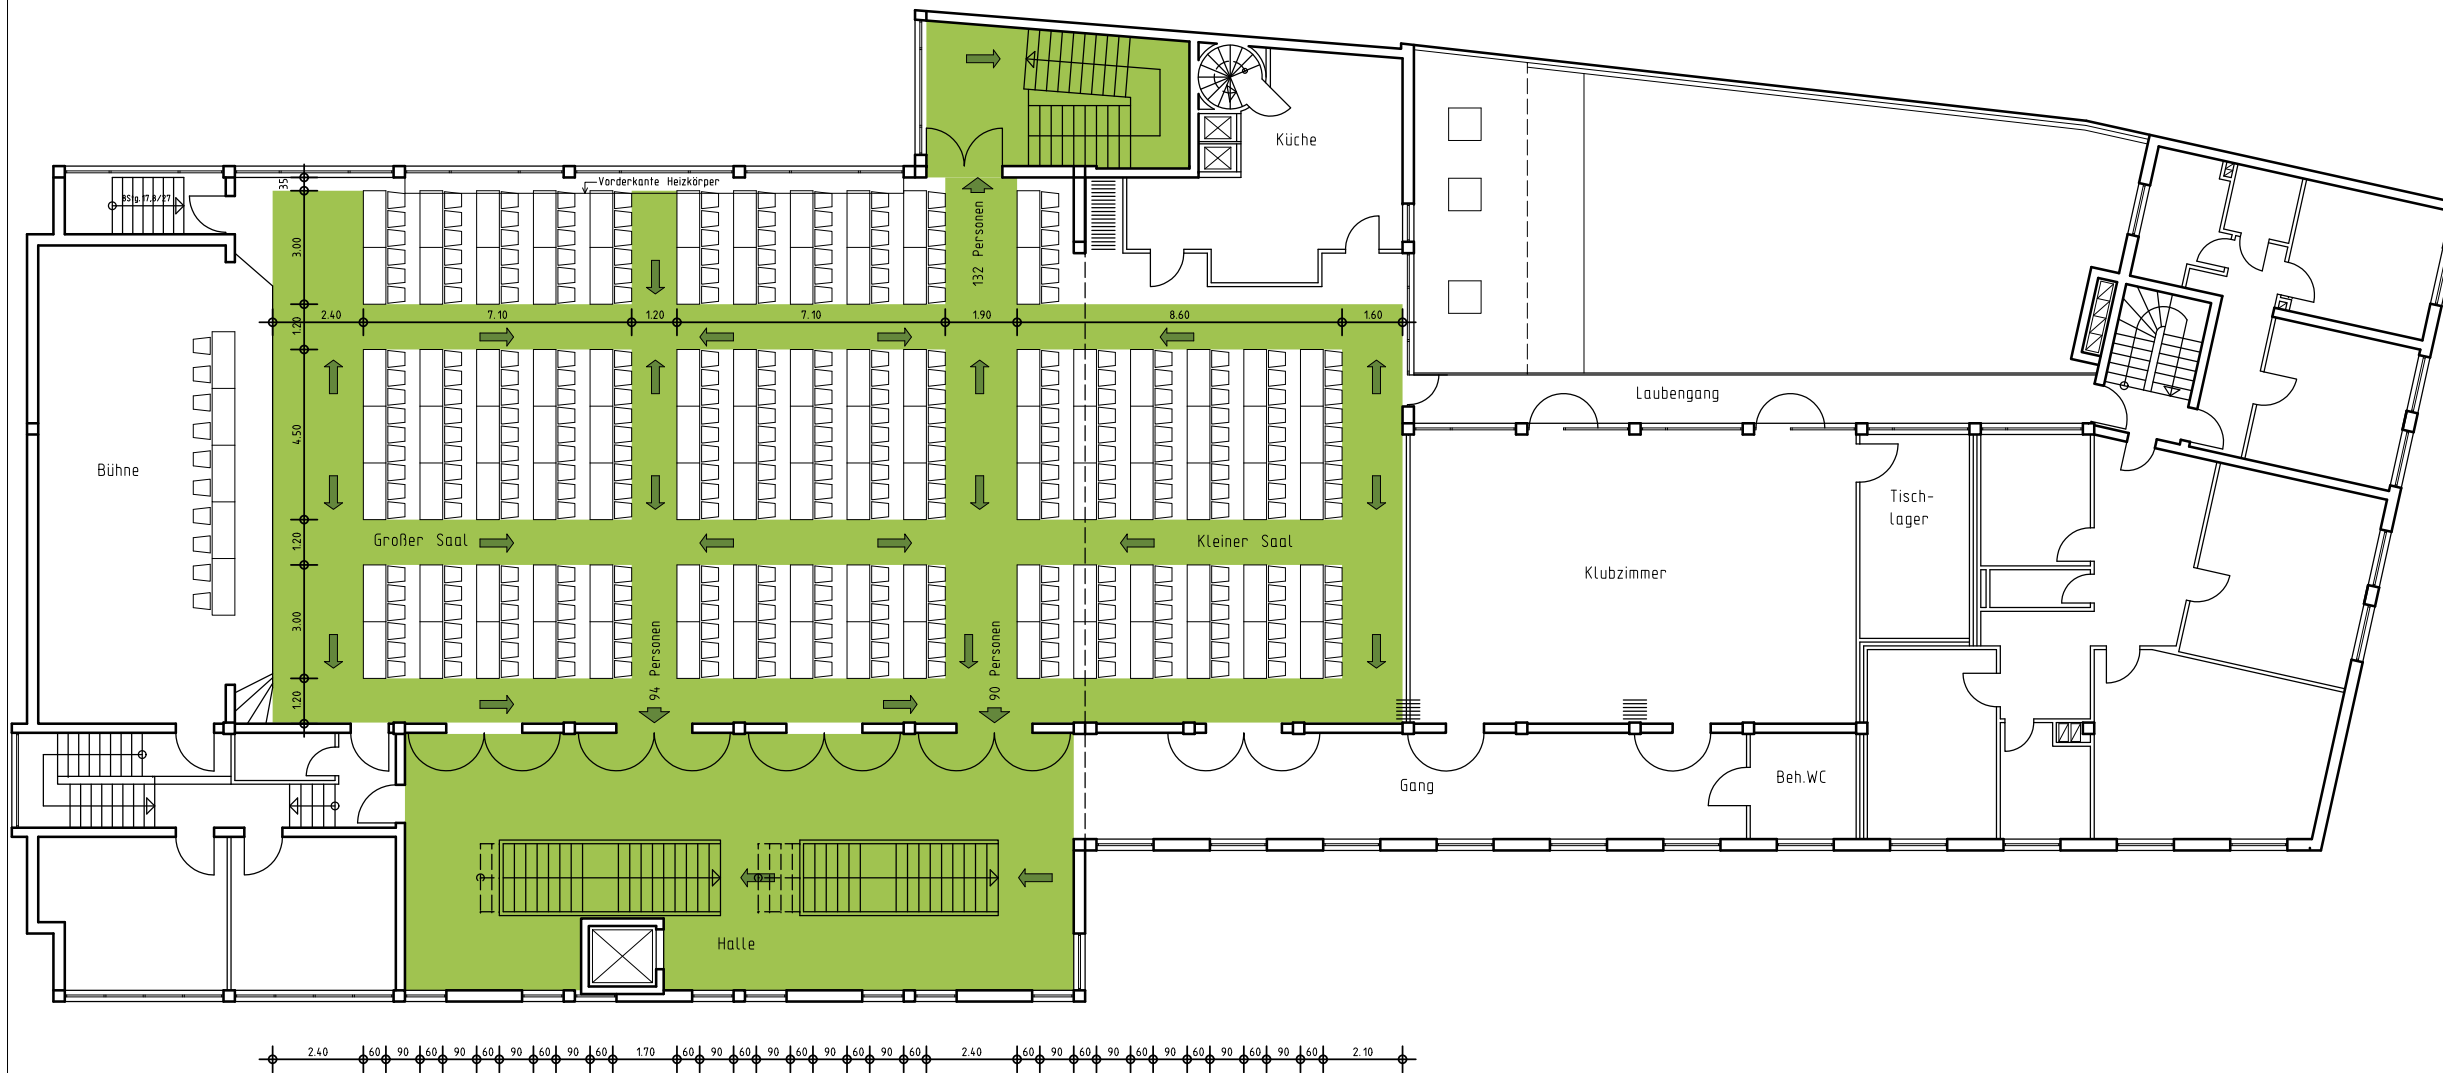

**316 Plätze**

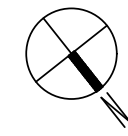

Index	Datum	Änderung
Plandatum	<b>30.09.2013</b>	
Maßstab	<b>1:200</b>	
Projekt-Nr	<b>0332_11</b>	
Plan-Nr.	<b>4.15</b>	

Projekt:  
**Brandschutzmaßnahmen**  
 Bürgerhaus Kastel  
 Zehnthofstrasse 41  
 55252 Mainz-Kastel

Bauherr:  
 Landeshauptstadt Wiesbaden  
 - Hochbauamt -  
 Gustav-Stresemann-Ring 15  
 65189 Wiesbaden


Planung: **rech**  
 ARCHITEKTEN architekten & ingenieure  
 stettiner-straße 19  
 65203 wiesbaden  
 tel 0611 72 39 860  
 fax 0611 72 42 362  
 mail @ rech-architekten.de

Planungsphase:  
**GENEHMIGUNGSPLANUNG**


Gegenstand:  
**Bestuhlungsplan**  
**REIHEN mit 10 Plätzen**  
 gem. Brandschutzkonzept und VStättV

Bauherr:  
 Wiesbaden, 01.10.2013

Architekt:  
 Wiesbaden, 01.10.2013

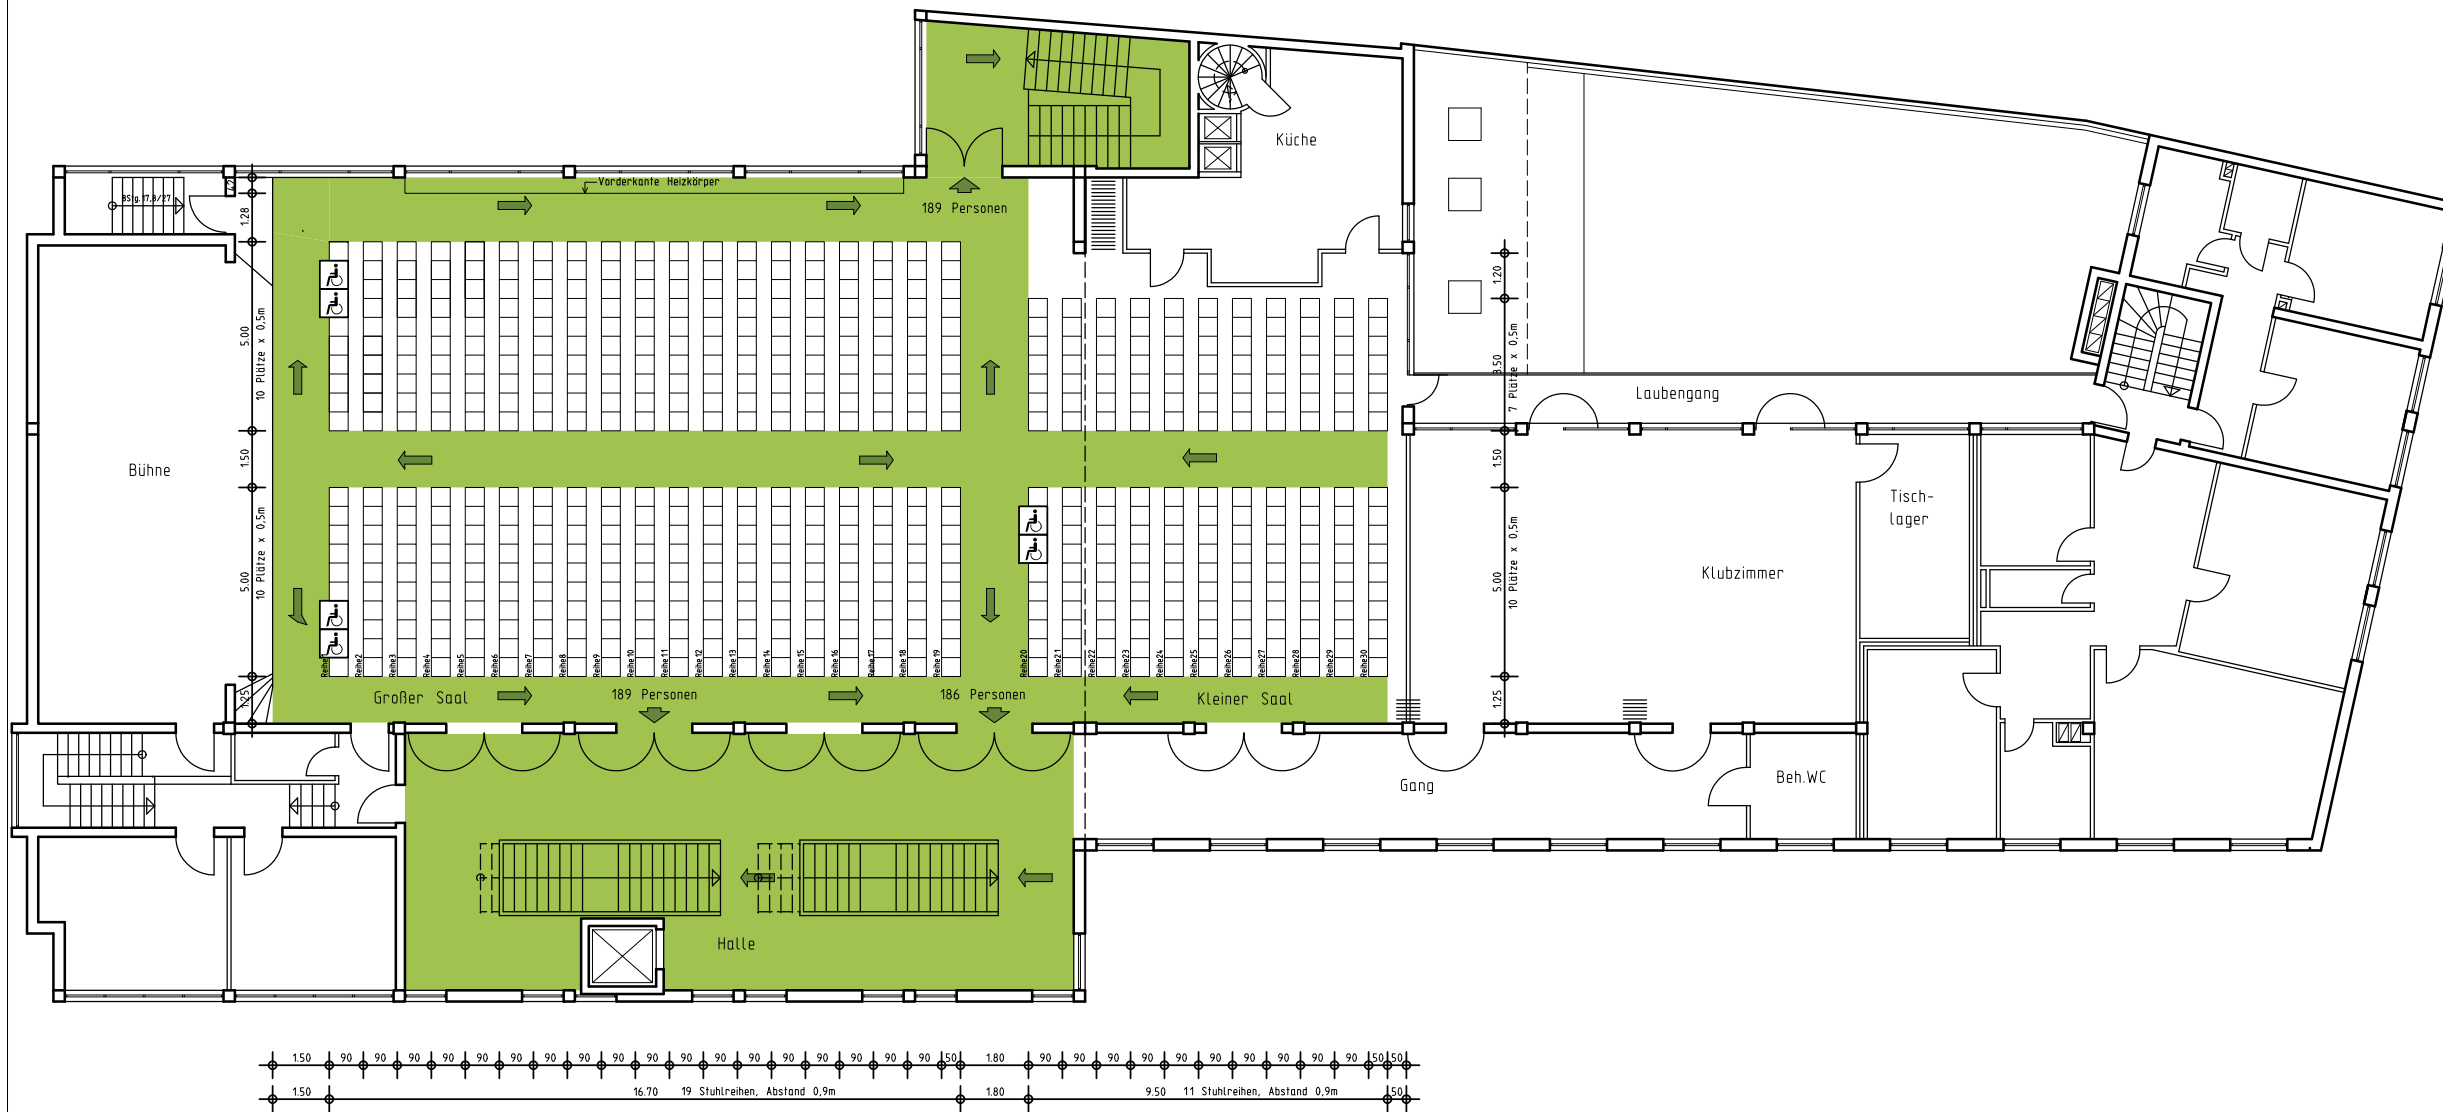

**564 Plätze**

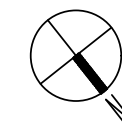

Index	Datum	Änderung
Plandatum	30.09.2013	
Maßstab	1:200	
Projekt-Nr	0332_11	
Plan-Nr.	4.13	

Projekt:  
**Brandschutzmaßnahmen**  
 Bürgerhaus Kastel  
 Zehnthofstrasse 41  
 55252 Mainz-Kastel

Bauherr:  
 Landeshauptstadt Wiesbaden  
 - Hochbauamt -  
 Gustav-Stresemann-Ring 15  
 65189 Wiesbaden



Planung: **rech**  
 ARCHITEKTEN    architekten & ingenieure  
 stettiner-straße 19  
 65203 wiesbaden  
 tel 0611 72 39 860  
 fax 0611 72 42 362  
 mail @ rech-architekten.de

Planungsphase:  
**GENEHMIGUNGSPLANUNG**

Gegenstand:  
**Bestuhlungsplan**  
**REIHEN mit 20 Plätzen**  
 gem. Brandschutzkonzept und VStättV

Bauherr:  
 Wiesbaden, 01.10.2013

Architekt:  
 Wiesbaden, 01.10.2013

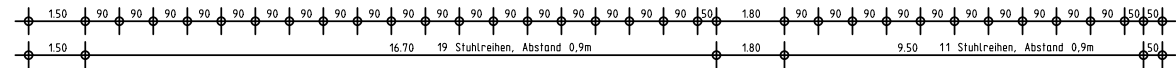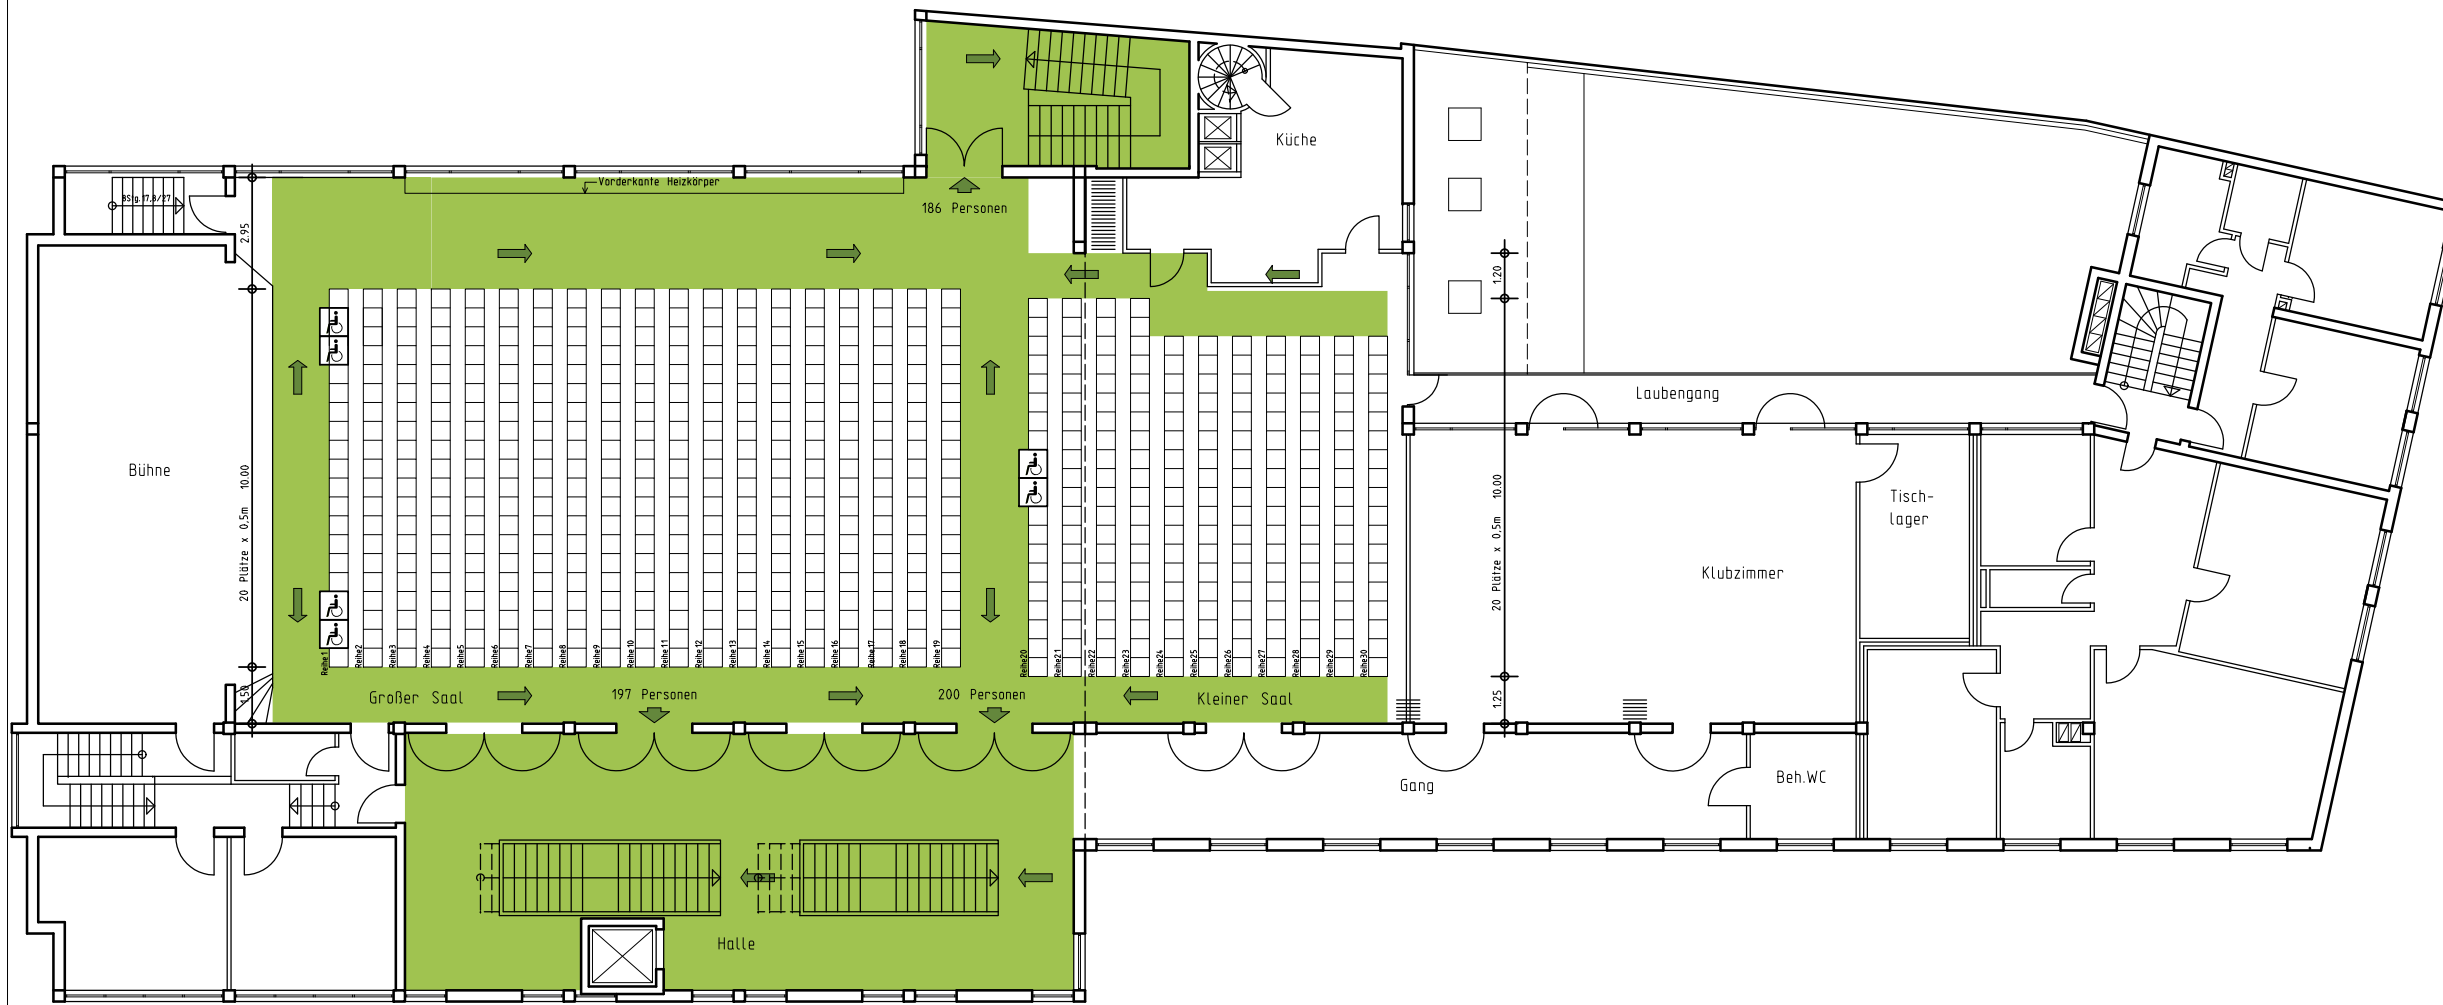

**583 Plätze**

Index	Datum	Änderung
Plandatum	30.09.2013	
Maßstab	1:200	
Projekt-Nr	0332_11	
Plan-Nr.	4.11	

Projekt:  
**Brandschutzmaßnahmen**  
 Bürgerhaus Kastel  
 Zehnthofstrasse 41  
 55252 Mainz-Kastel

Bauherr:  
 Landeshauptstadt Wiesbaden  
 - Hochbauamt -  
 Gustav-Stresemann-Ring 15  
 65189 Wiesbaden


Planung: **rech**  
 ARCHITEKTEN     architekten & ingenieure  
 stettiner-straße 19  
 65203 wiesbaden  
 tel 0611 72 39 860  
 fax 0611 72 42 362  
 mail @ rech-architekten.de

Planungsphase:  
**GENEHMIGUNGSPLANUNG**

Gegenstand:  
**Bestuhlungsplan**  
**FASTNACHTSSITZUNG**  
 gem. Brandschutzkonzept und VStättV

Bauherr:  
 Wiesbaden, 01.10.2013

Architekt:  
 Wiesbaden, 01.10.2013

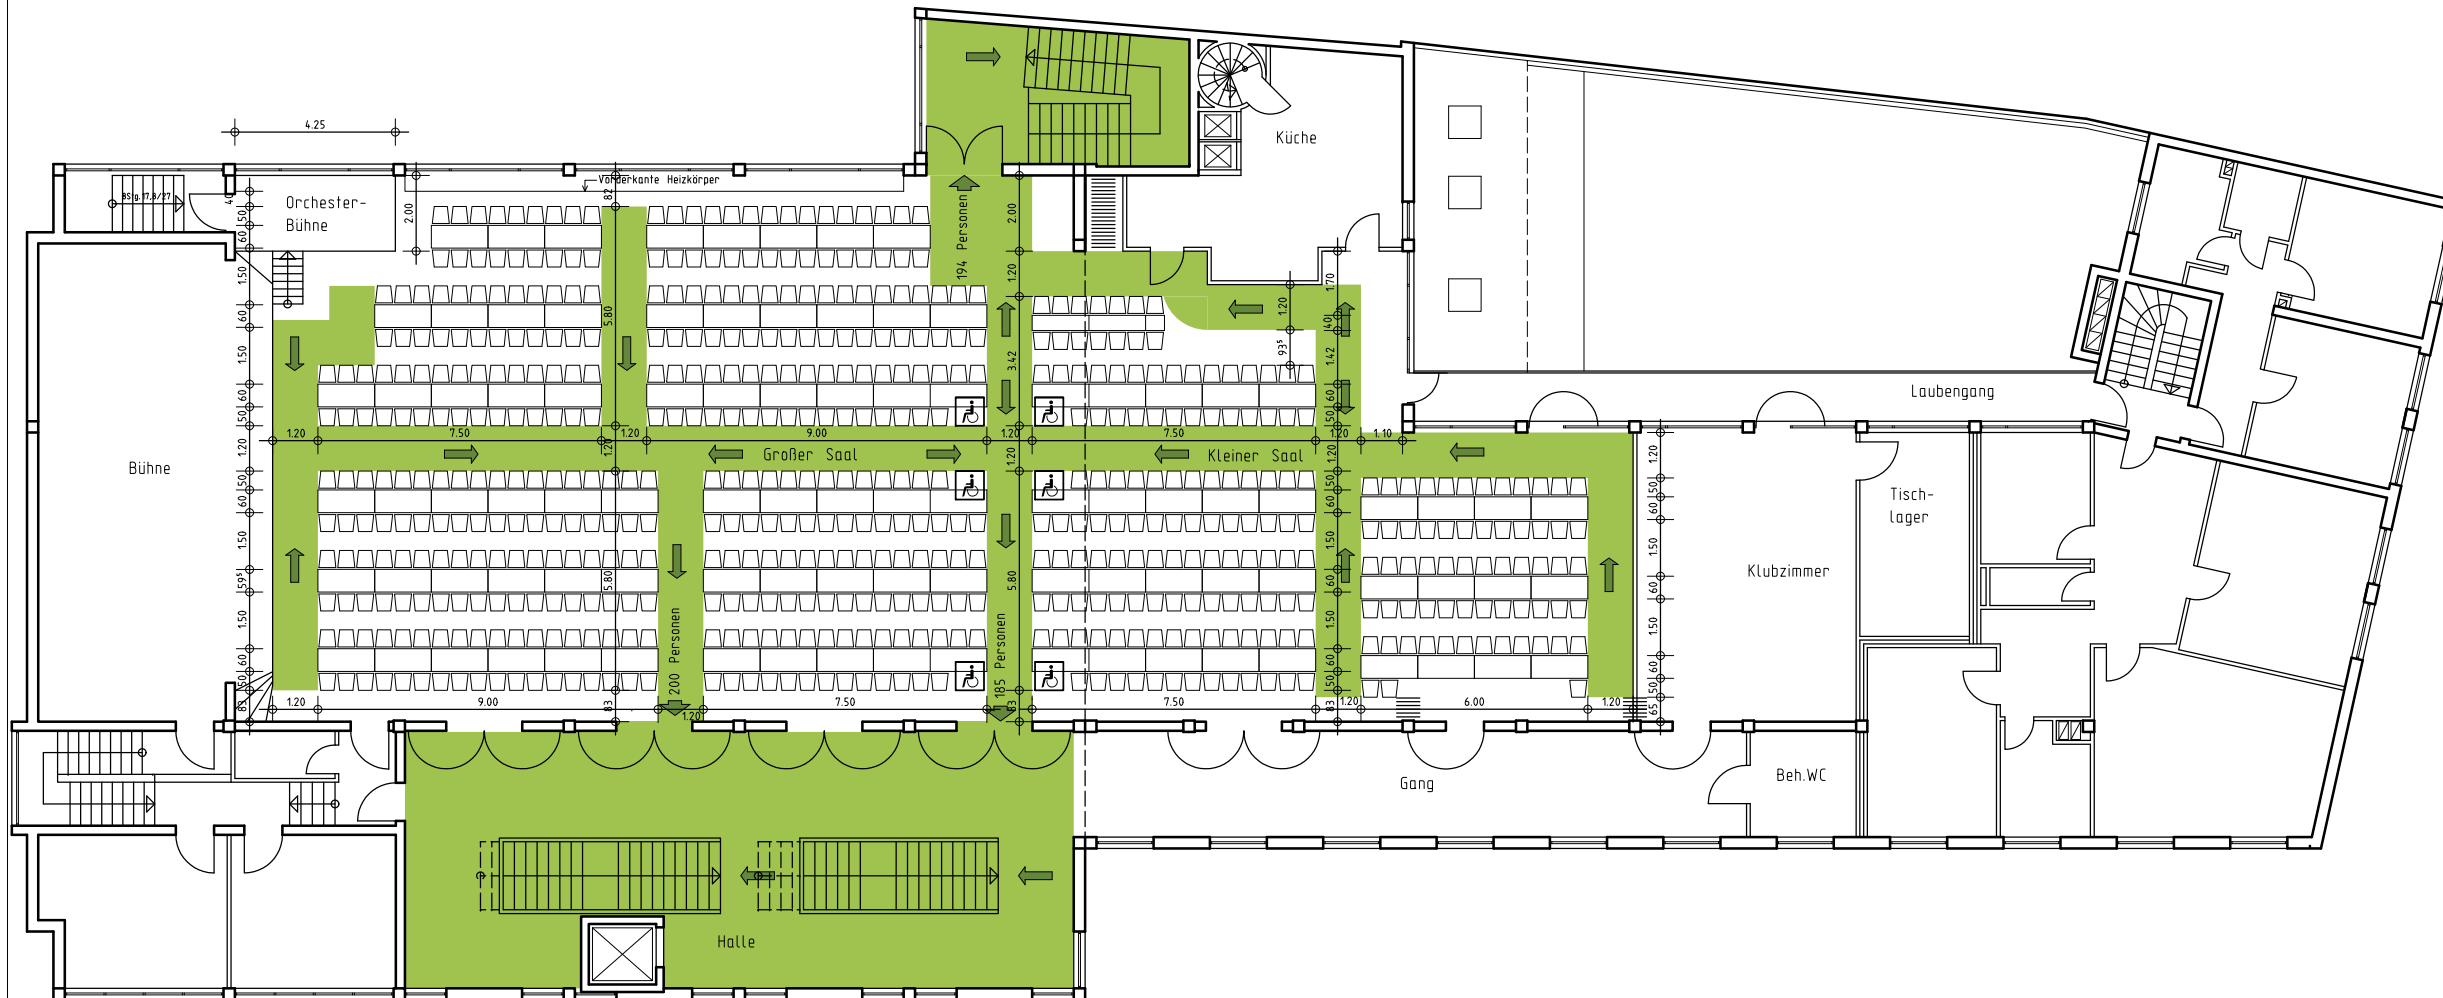

563 Plätze

Index	Datum	Änderung
Plandatum		<b>30.09.2013</b>
Maßstab		<b>1:200</b>
Projekt-Nr		<b>0332_11</b>
Plan-Nr.		<b>4.19</b>

Projekt:  
**Brandschutzmaßnahmen**  
 Bürgerhaus Kastel  
 Zehnthofstrasse 41  
 55252 Mainz-Kastel

Bauherr:  
 Landeshauptstadt Wiesbaden  
 - Hochbauamt -  
 Gustav-Stresemann-Ring 15  
 65189 Wiesbaden


Planung: **rech**  
 ARCHITEKTEN architekten & ingenieure  
 stettiner-straße 19  
 65203 wiesbaden  
 tel 0611 72 39 860  
 fax 0611 72 42 362  
 mail @ rech-architekten.de

Planungsphase:  
**GENEHMIGUNGSPLANUNG**

Gegenstand:  
**Bestuhlungsplan/Nachweis Laufwege**  
**FASTNACHTSSITZUNG**  
 gem. Brandschutzkonzept und VStättV

Bauherr:  
 Wiesbaden, 01.10.2013


Architekt:  
 Wiesbaden, 01.10.2013

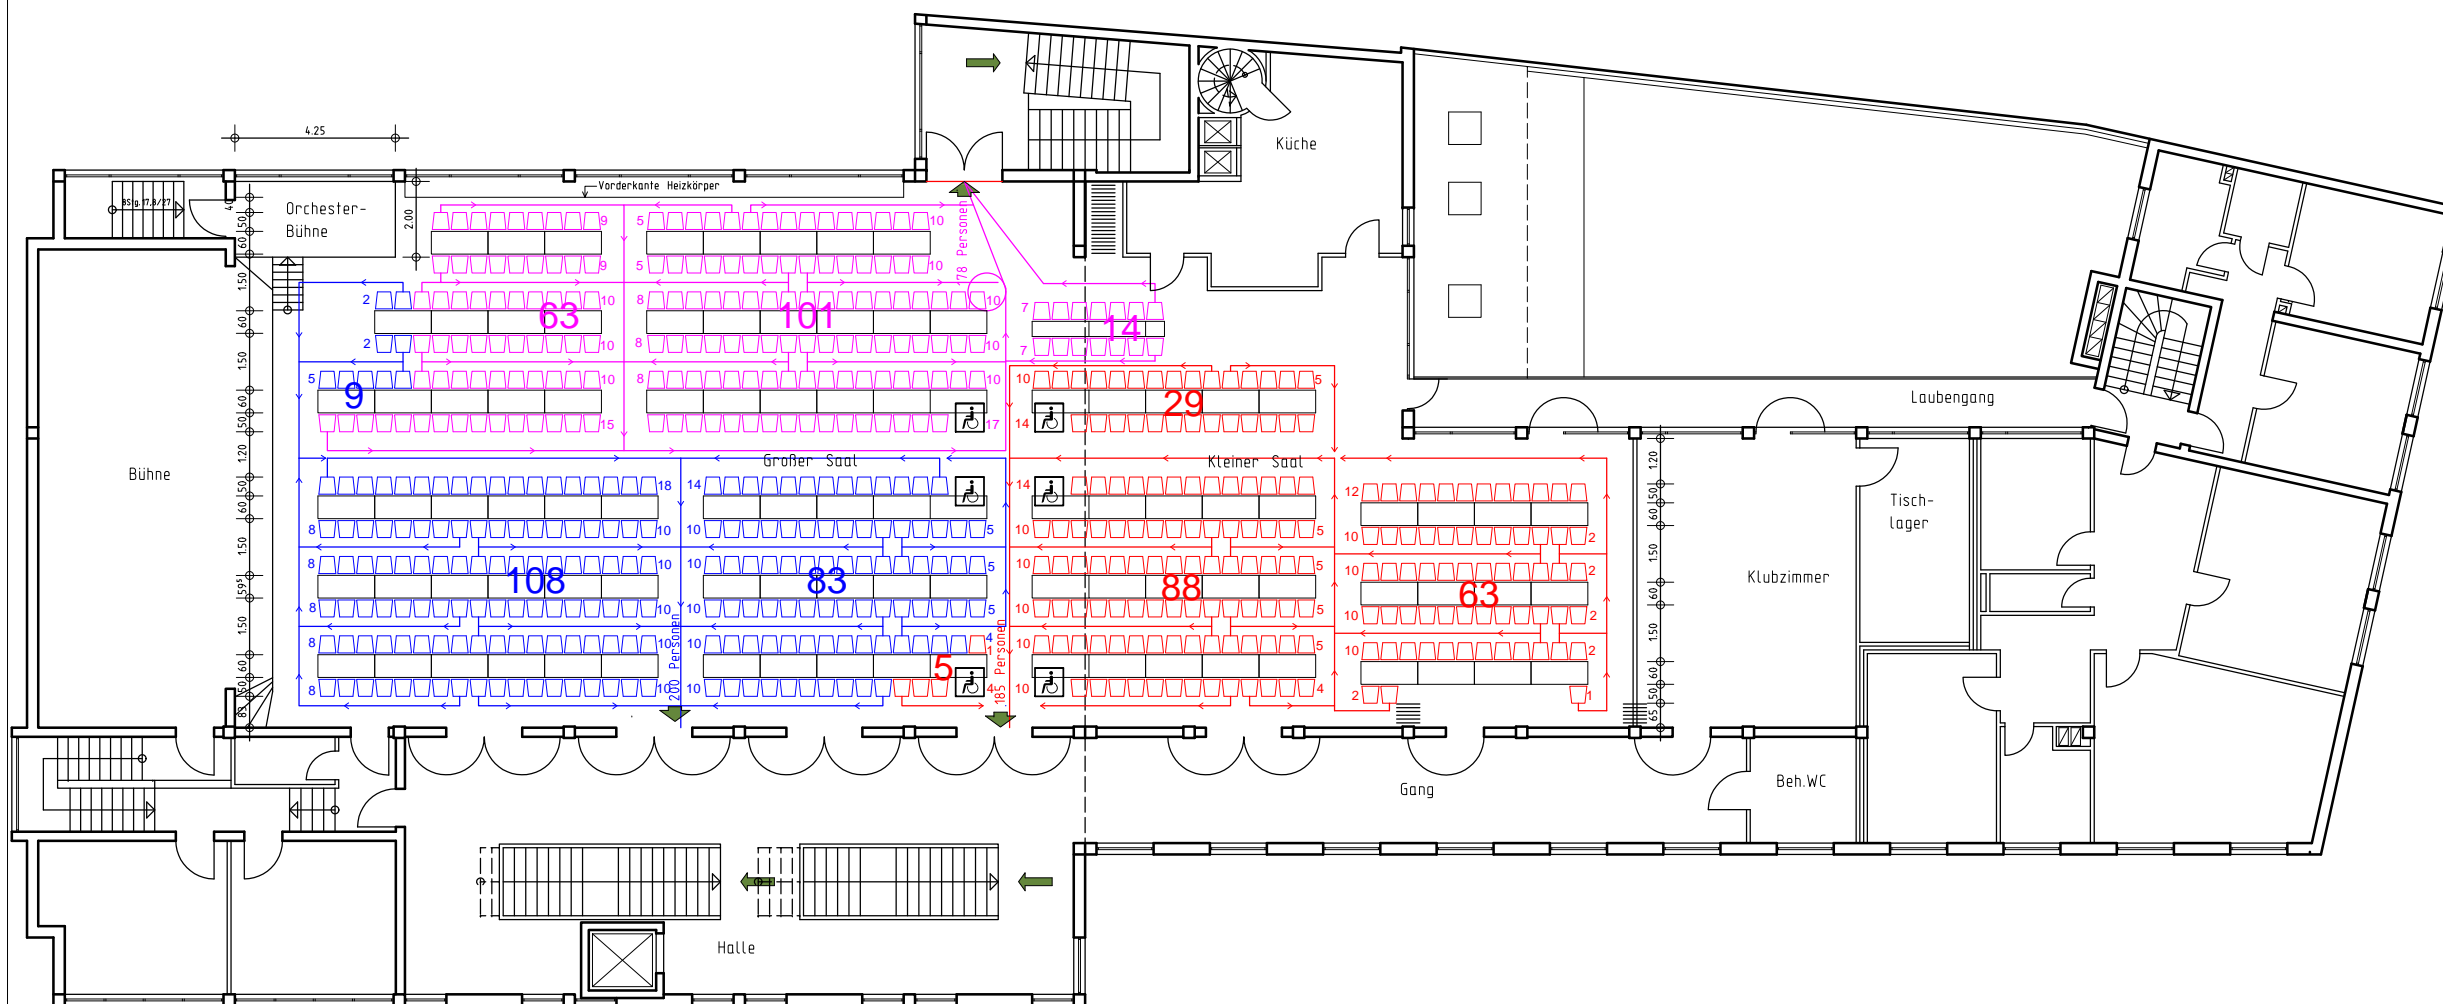

563 Plätze

Index	Datum	Änderung
Plandatum	30.09.2013	
Maßstab	1:200	
Projekt-Nr	0332_11	
Plan-Nr.	4.20	



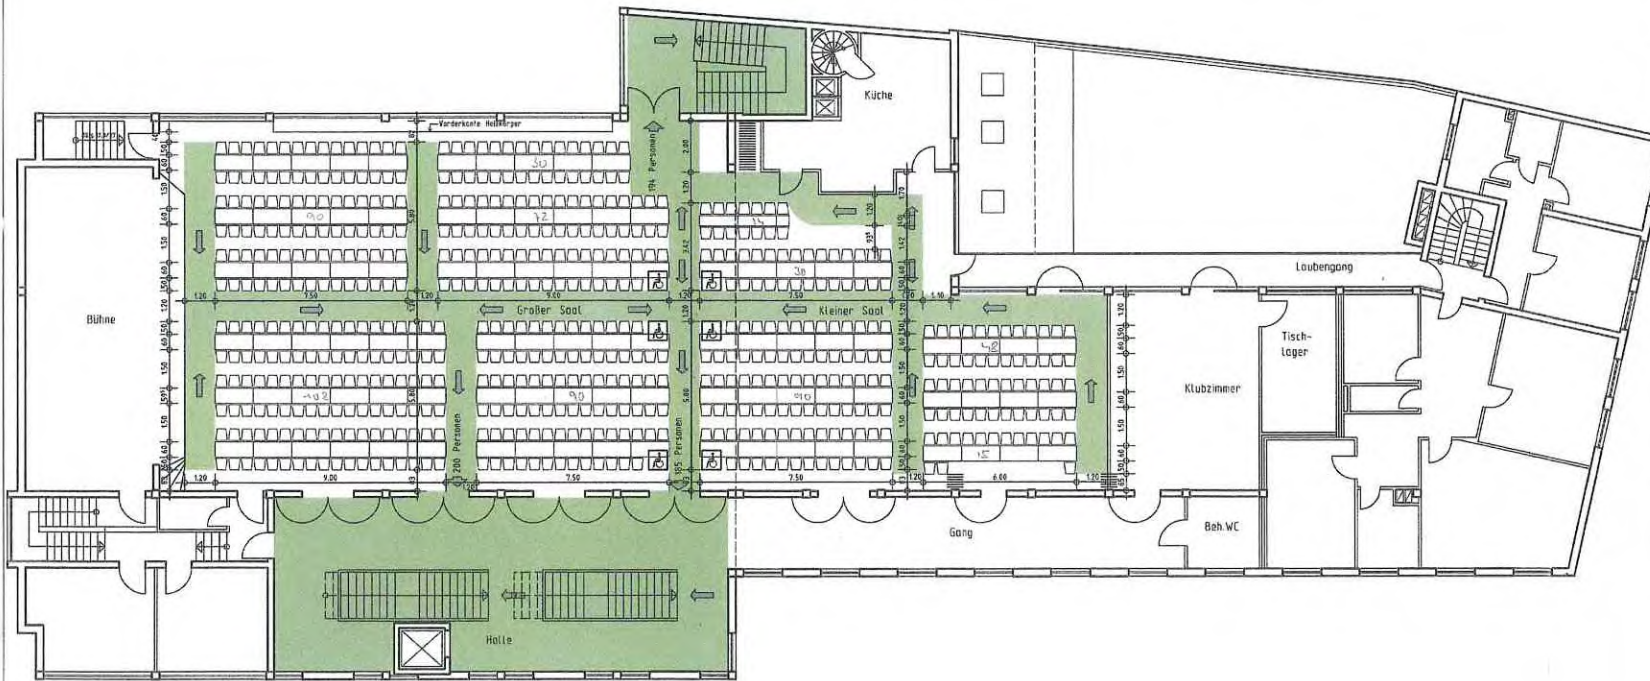

Projekt:  
**Brandschutzmaßnahmen**  
 Bürgerhaus Kastel  
 Zehnhofstrasse 41  
 55252 Mainz-Kastel

Bauherr:  
 Landeshauptstadt Wiesbaden  
 - Hochbauamt -  
 Gustav-Stresemann-Ring 15  
 65189 Wiesbaden

Planung:  
**rech**  
 ARCHITEKTEN     architekten & ingenieure  
 stettiner-straße 19  
 65203 wiesbaden  
 tel 0611 72 39 860  
 fax 0611 72 42 362  
 mail @ rech-architekten.de

Planungsphase:  
**GENEHMIGUNGSPLANUNG**

Gegenstand:  
**Bestuhlungsplan**  
**FASTNACHTSSITZUNG** ohne Orchesterbühne  
 gem. Brandschutzkonzept und VStättV

Beauftragter:  
**LANDESHAUPTSTADT WIESBADEN**  
**DER MAGISTRAT - HOCHBAUAMT**  
 Wiesbaden, 19.07.2016  
 Im Auftrag *[Signature]*

Architekt:  
*[Signature]*  
 Wiesbaden, 19.07.2016

Bauaufsichtlich geprüft  
 Aktenzeichen B302/ Wiesbaden, den  
 631/16/16 19.07.16  
 Landeshauptstadt Wiesbaden  
 der Magistrat - Bauaufsichtsamt  
 im Auftrag

581 Plätze



Index	Datum	Änderung
	19.07.2016	
	1:200	
	0332_11	
	4.23	