


E 443903 m

N 5546779 m

Bauherr:	Tiefbauamt der Landeshauptstadt Wiesbaden	Maßstab:	ohne
Projekt:	Einrichtung von Radverkehrsanlagen in der Saarstraße in WI-Schierstein	Plan-Nr.:	VZ San 1.2
Planbezeichnung:	VZ-Sanierung Fahrbahnteiler/Fahrbahndecke	Datum:	11.03.2020

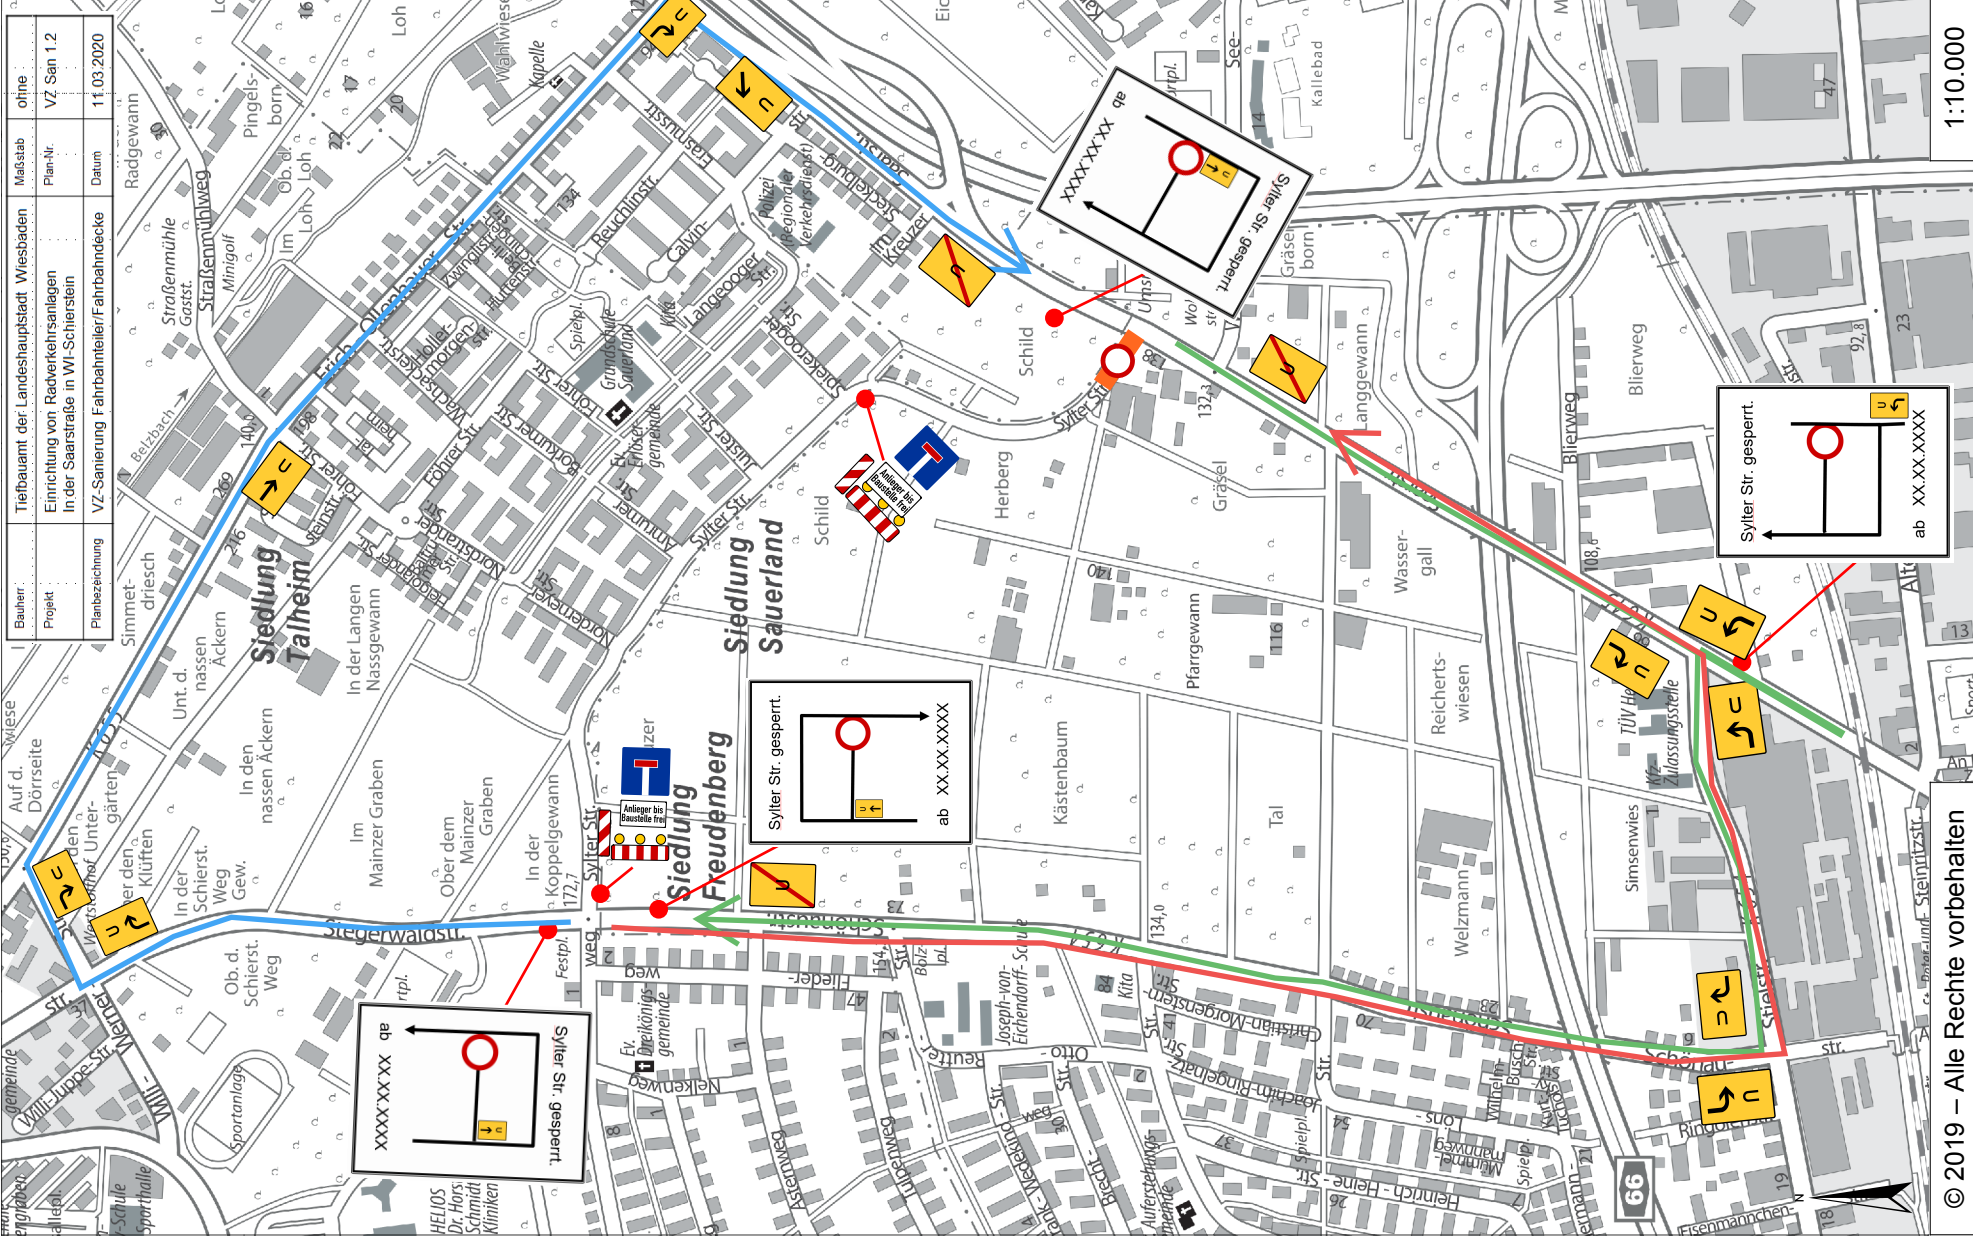

© 2019 – Alle Rechte vorbehalten

E 442262 m

N 5544168 m