



NACHBAR ANBAU BESTEHENDES GEBÄUDE

ANSICHT SÜD - WEST

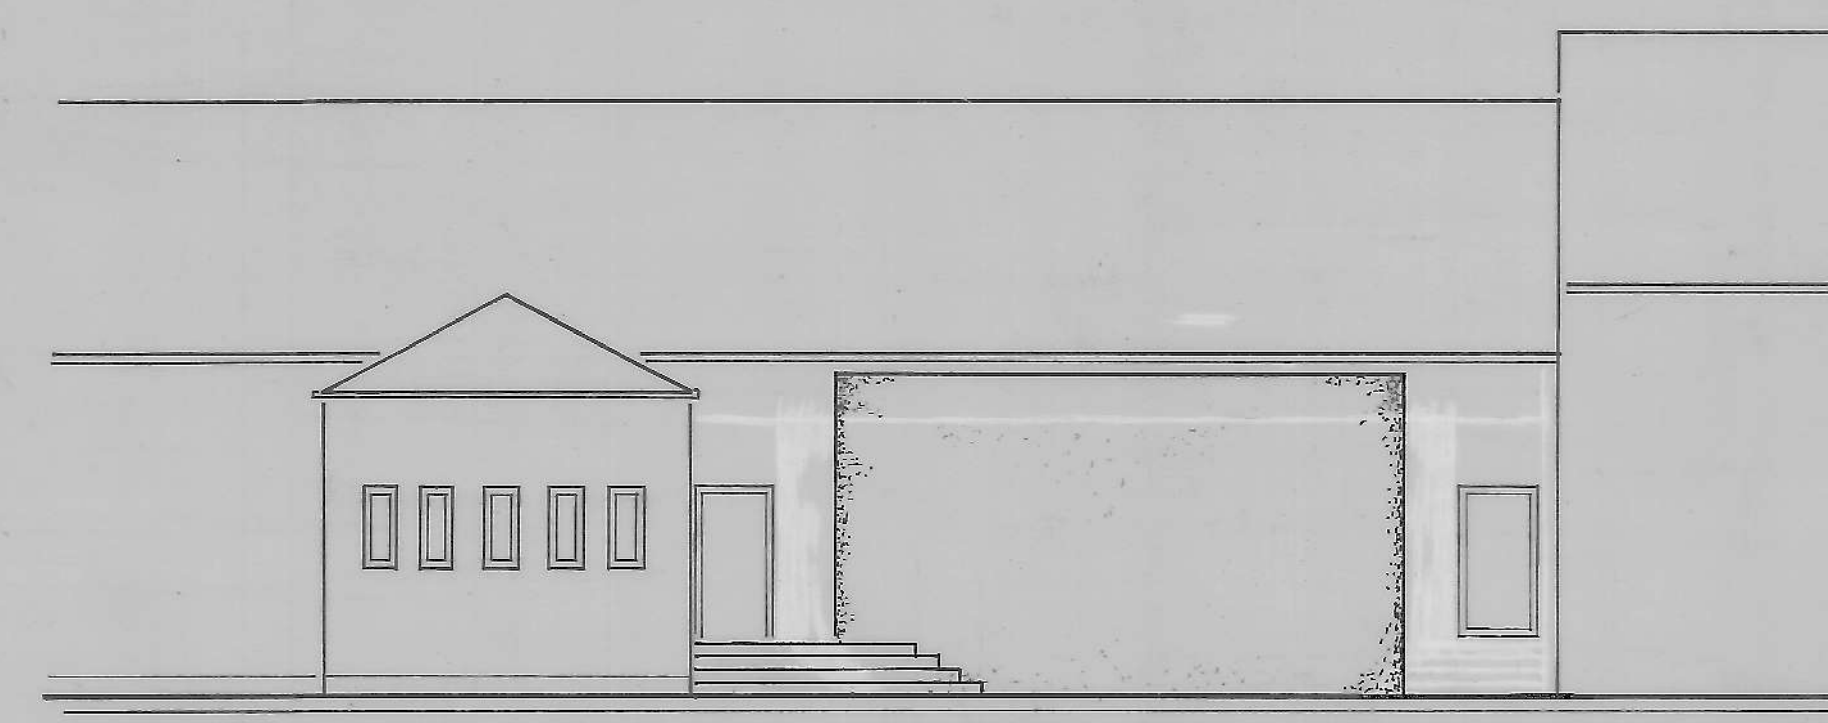


BESTEHENDES GEBÄUDE ANBAU NACHBAR

ANSICHT NORD - OST

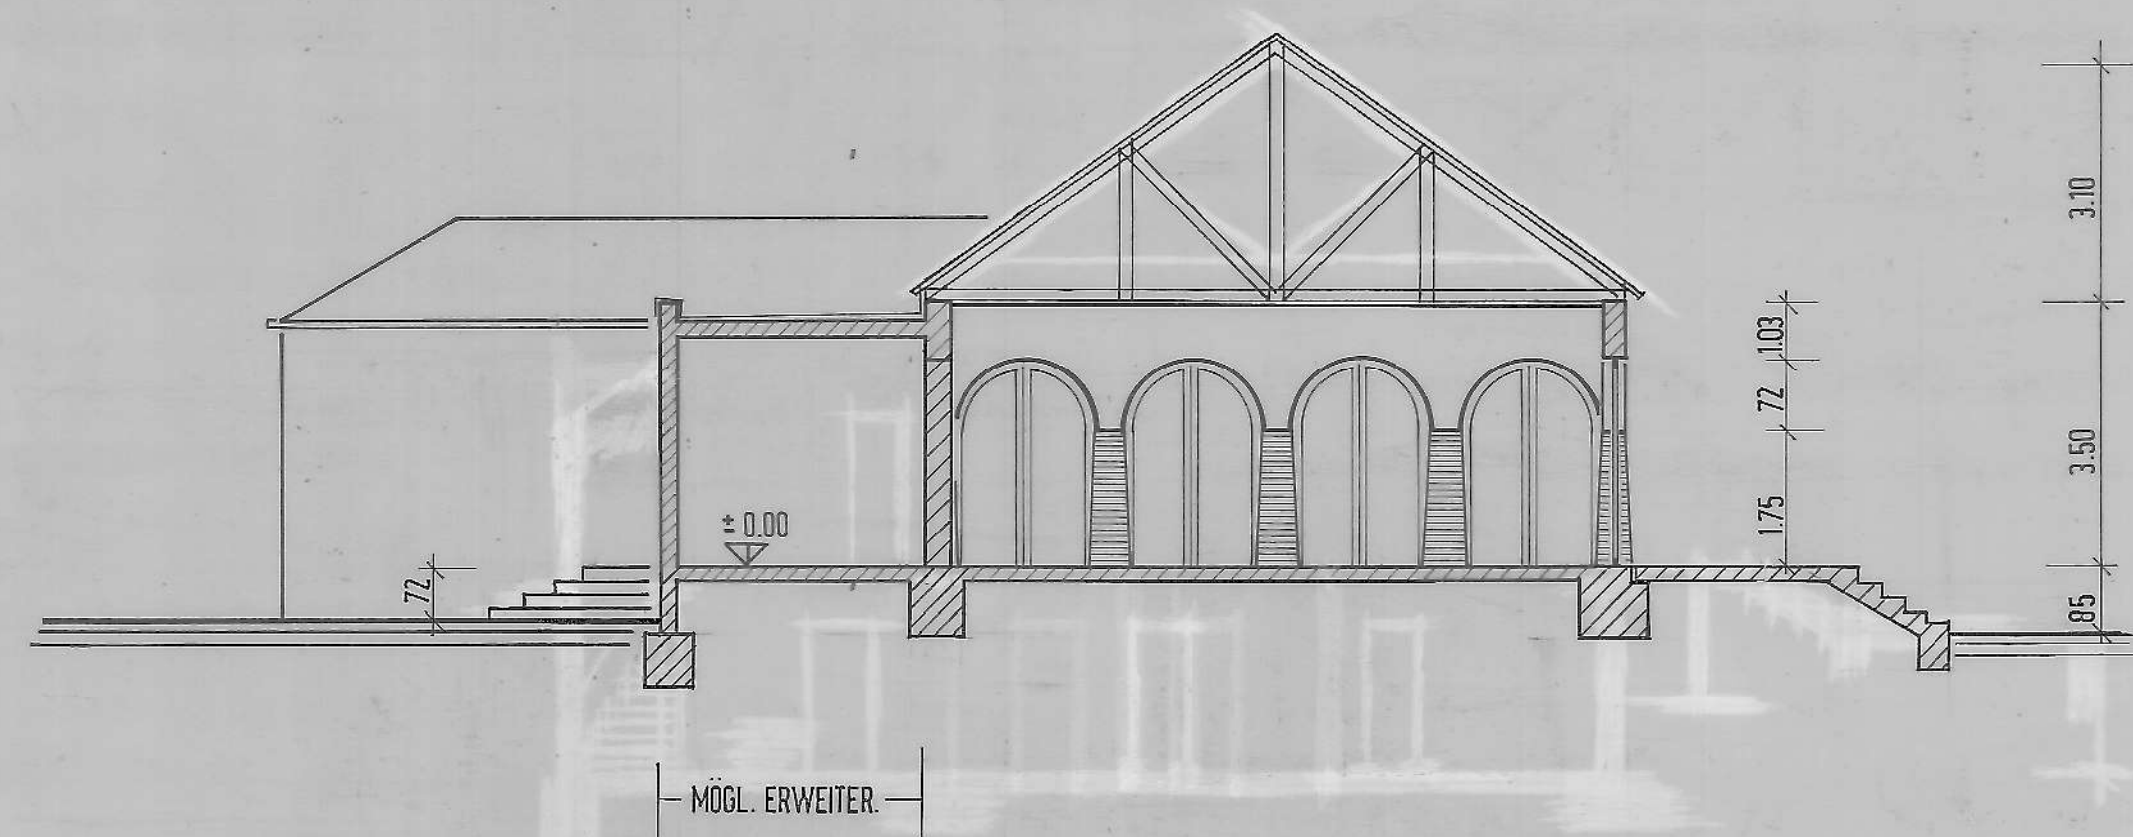

SCHNITT A - A

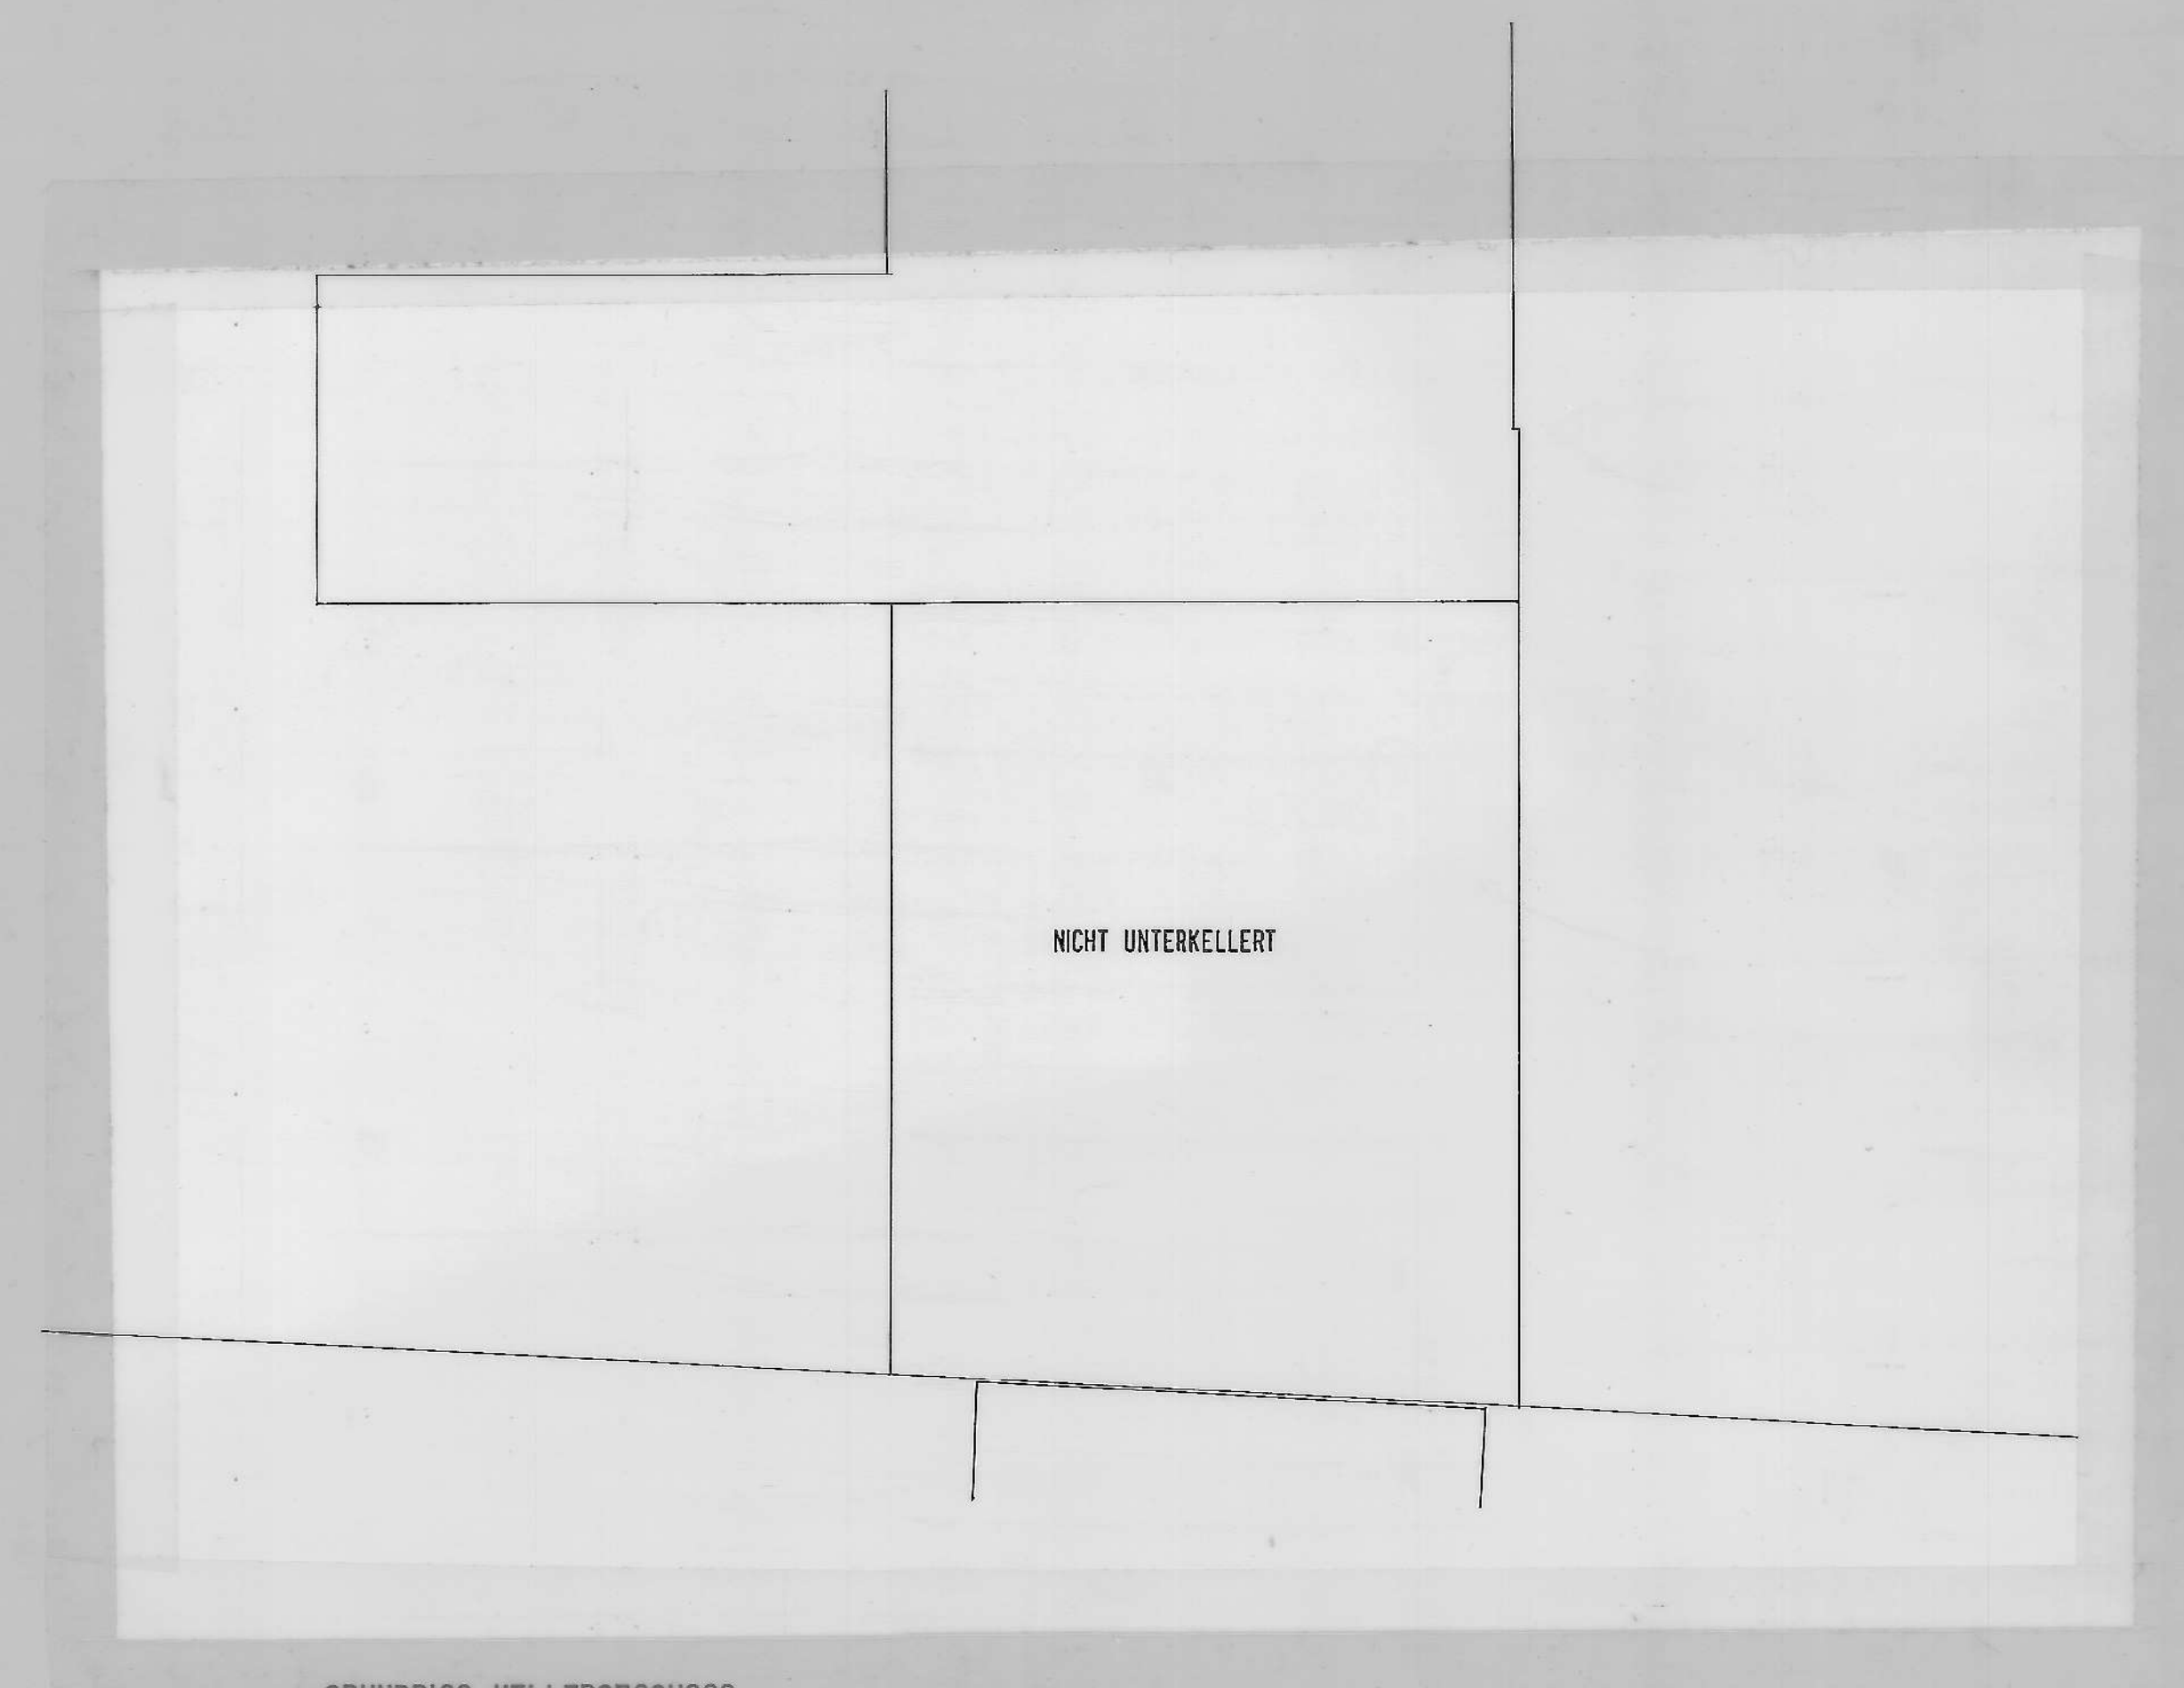

GRUNDRISS KELLERGEBOSS

LANDESHAUPTSTADT WIESBADEN HOCHBAUAMT			
BLNR.	GR 59/90	M 1:100	SACHB. DEIMEN
PROJ.	MEHRZWECKRAUM GRUNDSCHULE WI-BRECKENHEIM		
	GRUNDRISS, SCHNITT, ANSICHTEN		
STADTRAT	AMTSLEITER	ABTEILUNGSLEITER	

17.3.92