



SNITT A-A

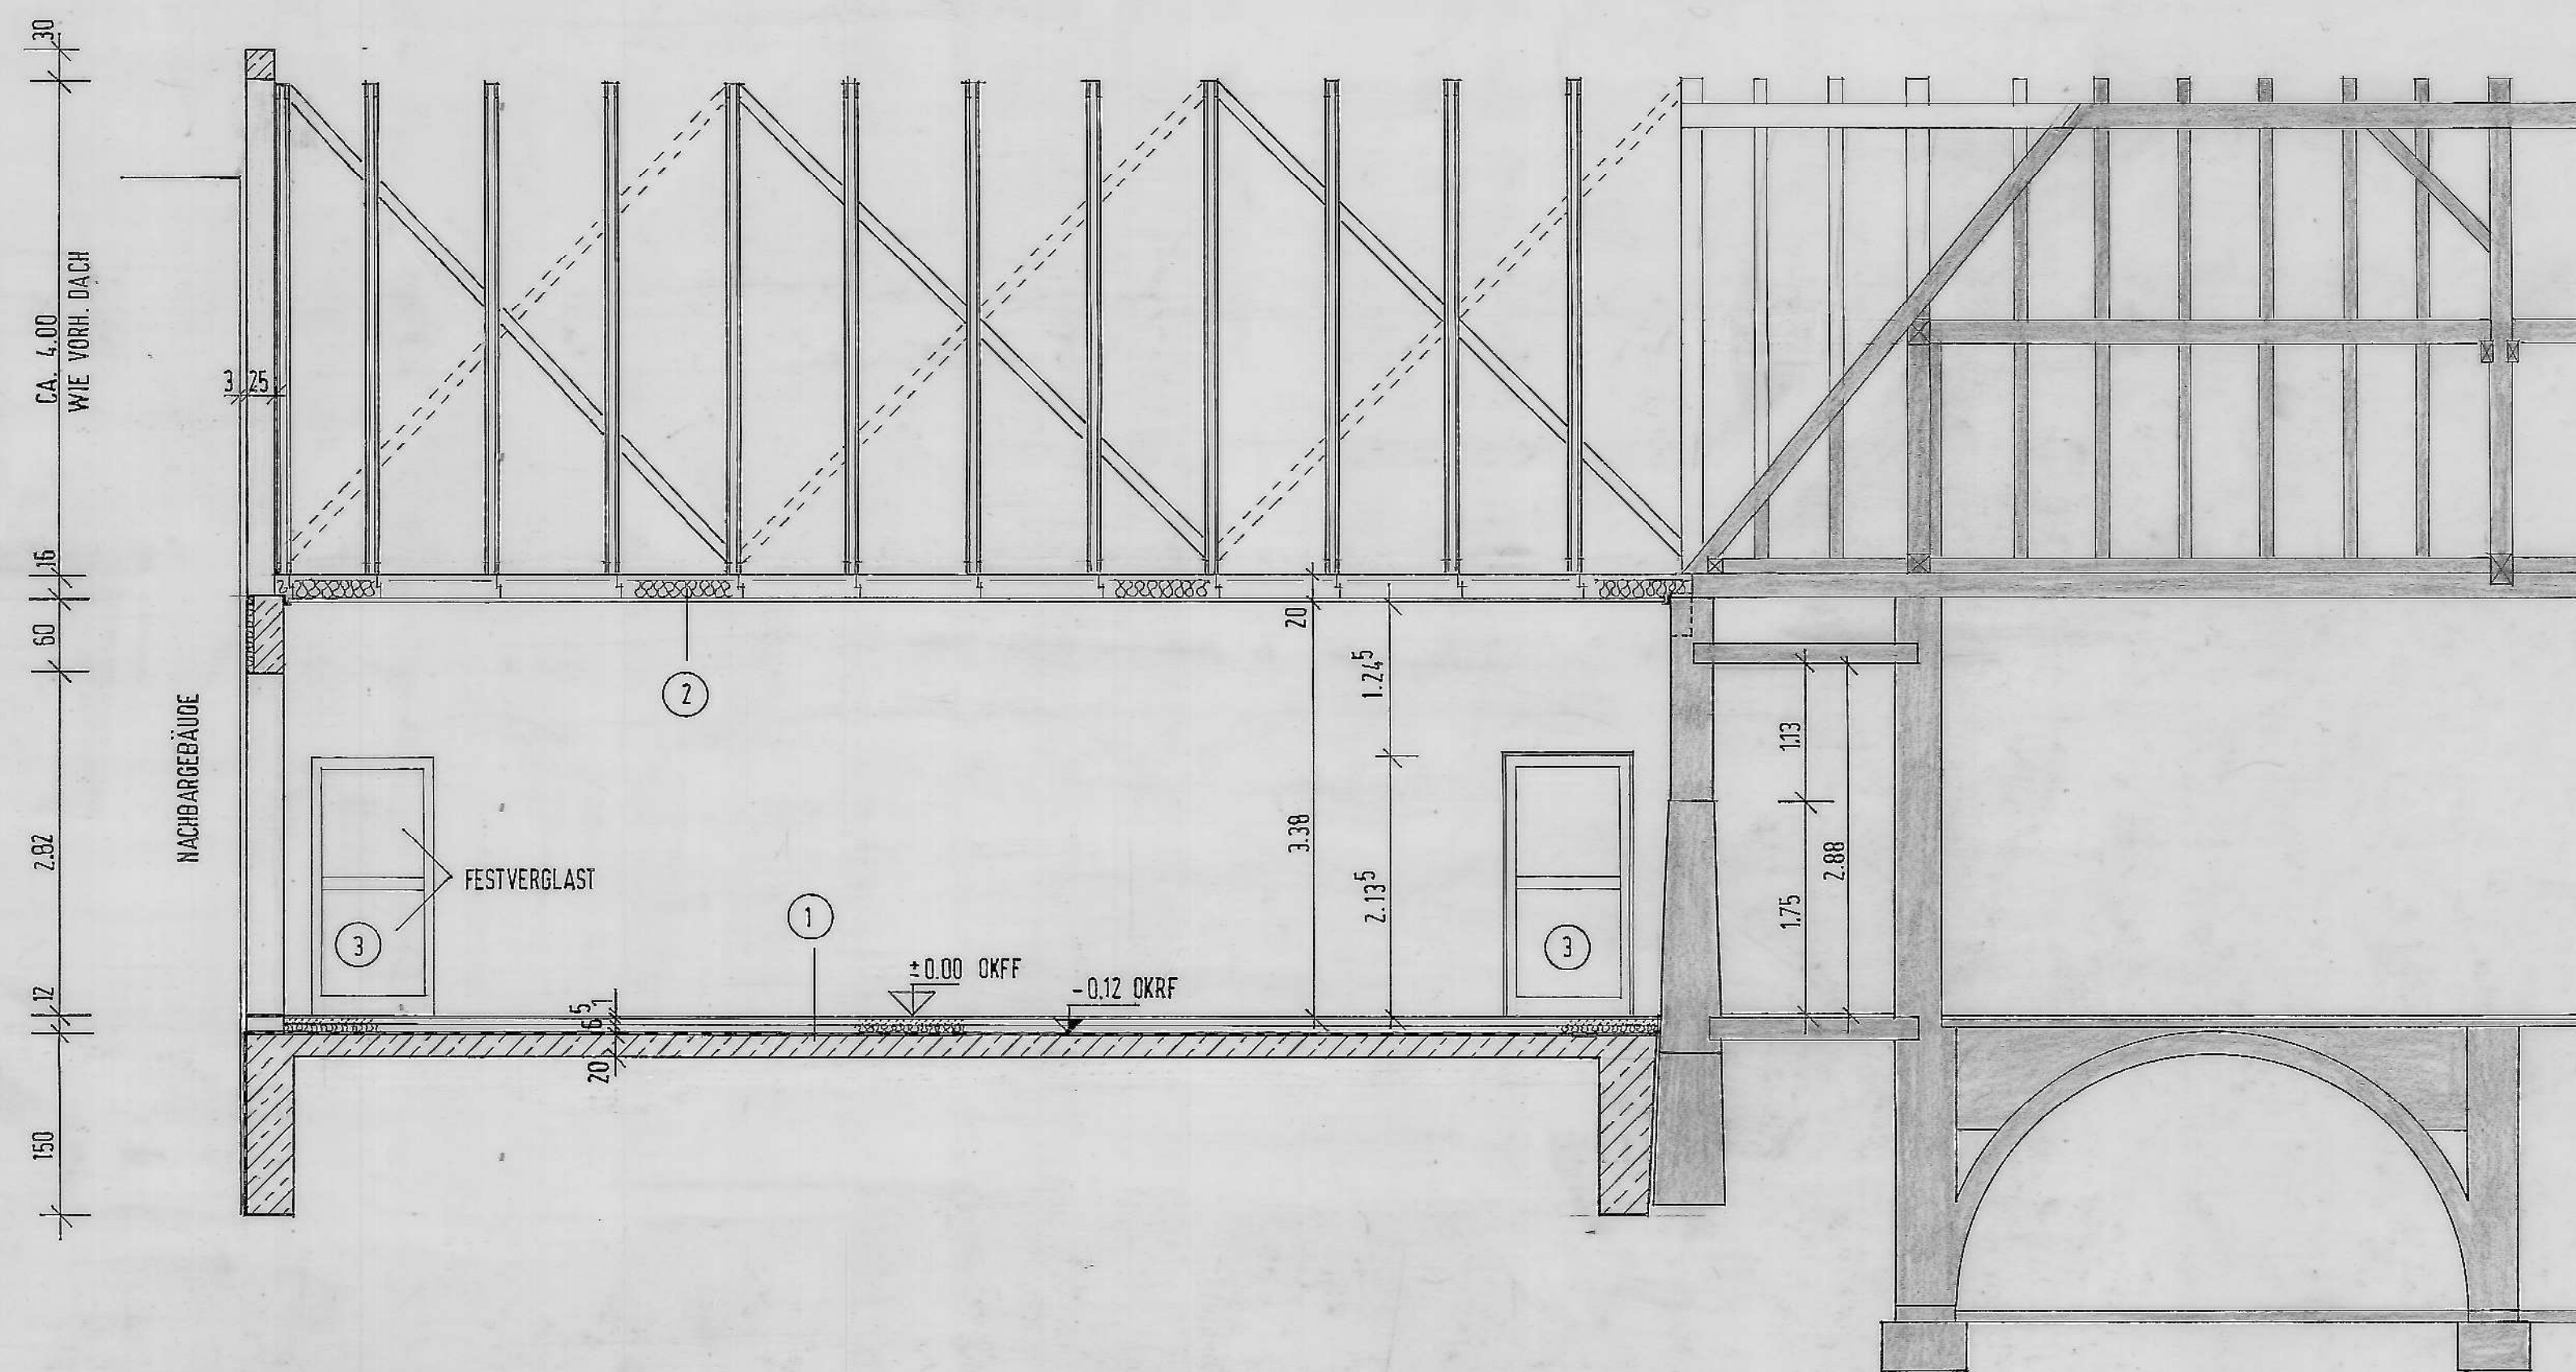

SNITT B-B

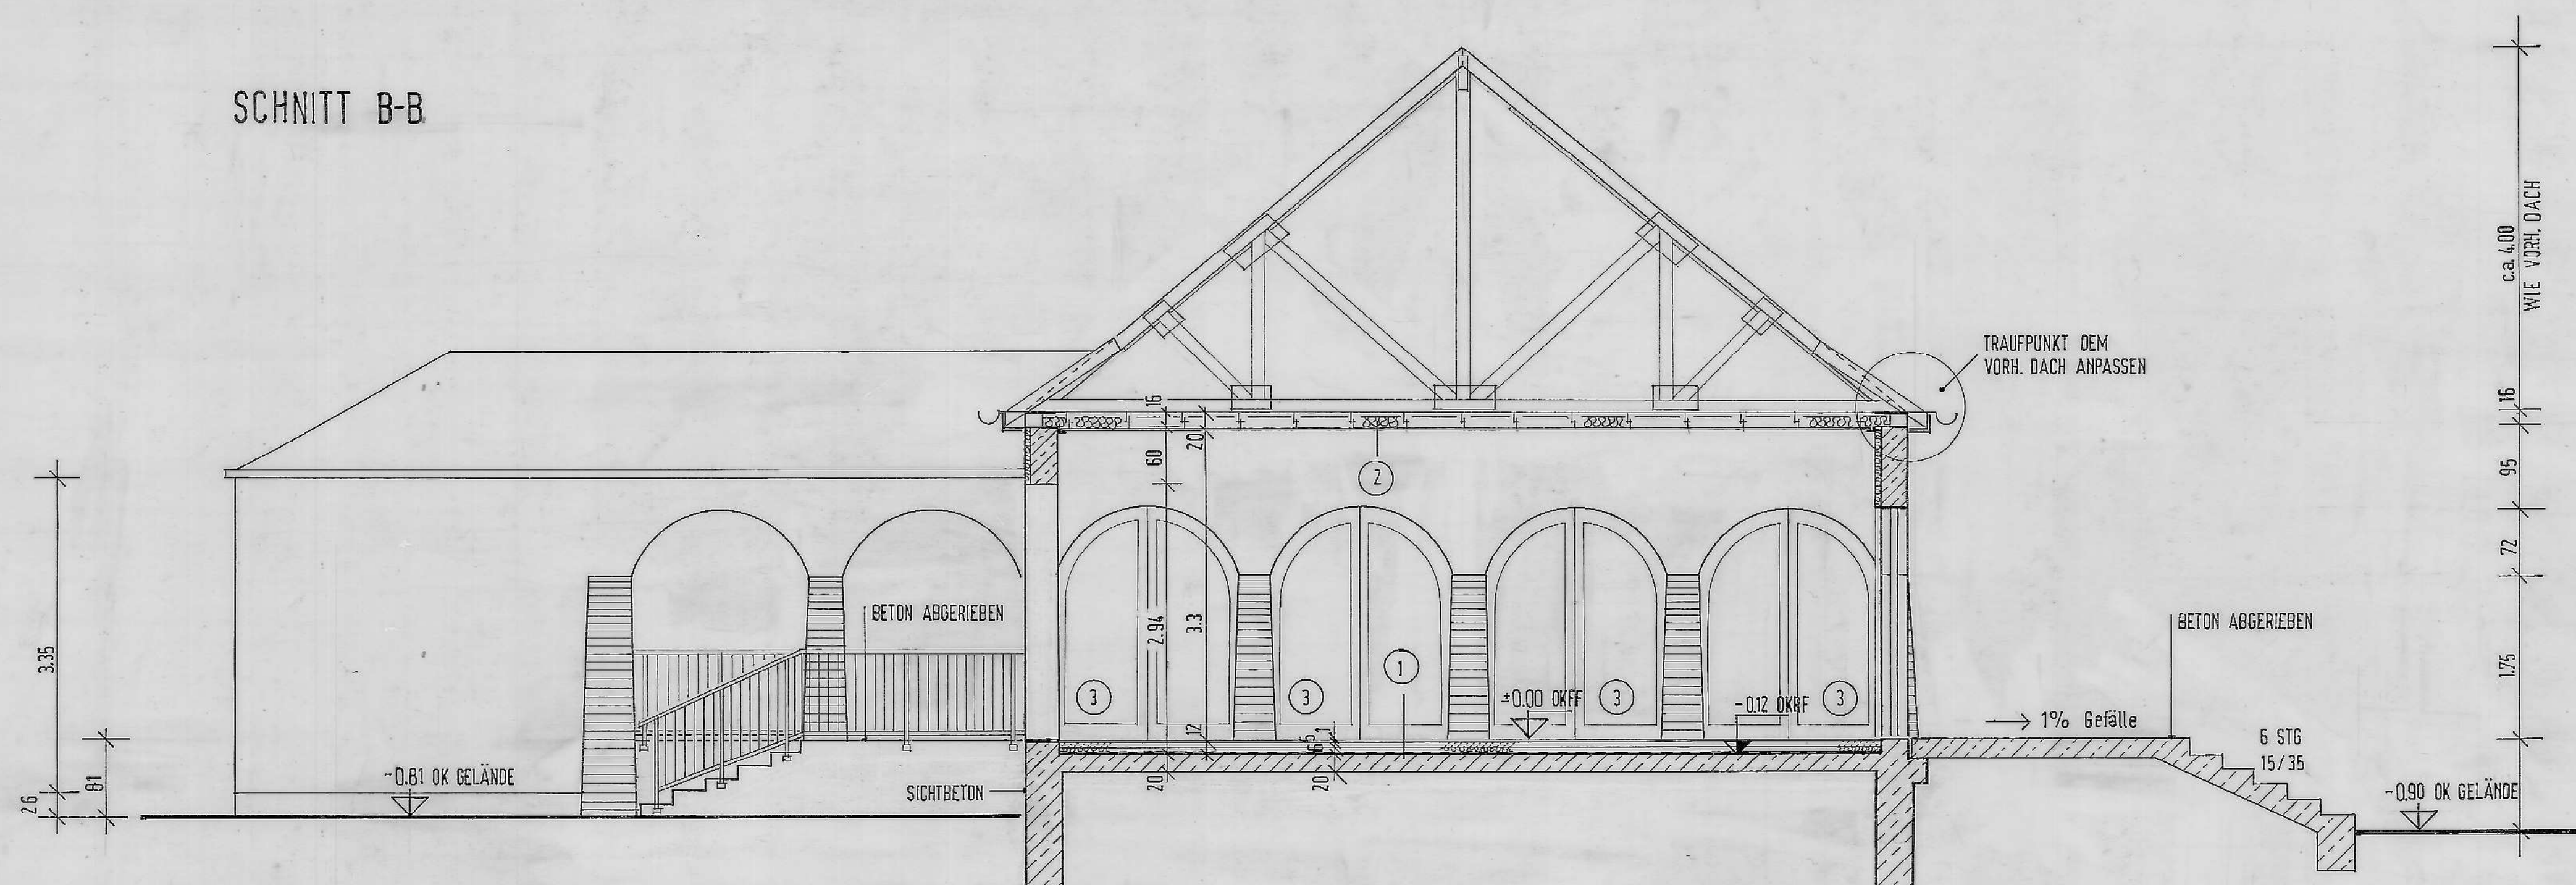

- ① STB-BODENPLATTE  
VORANSTRICH  
2 LAGEN BITUMENDICHTUNGSSAHN MIT GEWEBE,  
OBERSTE DICHTUNGSSAHN MIT METALLSANDEINLAGE  
MIT DECKAUFSTRICH (IN GIESS- UND EINWALZVERFAHREN)  
PUR-HARTSCHAUM  
ESTRICH MIT BEWEHRUNG  
LINOLEUM  
20 CM  
6 CM  
5 CM  
0.5 CM
- ② ABGEH. DECKE, BALLWURFSICHER ZB. WILHELM  
MINERALFASERDÄMMSTOFFAUFLAGE  
ALLSEITIG IN FOLIE EINGESCHWEISST  
BRETTERRINDER  
2.5 CM  
12 CM
- ③ HOLZFENSTER UND -TÜREN,  
VERGLASUNG: 8 MM VSG INNEN  
12 MM LUFT  
6 MM VSG AUSSEN

LANDESHAUPTSTADT WIESBADEN			
HOCHBAUAMT			
BL.NR.	GR.	M. 1:50	SACHB. ZEICHN.
PROJ.	DATUM 14.8.92		
MEHRZWECKRAUM			
GRUNDSCHULE WI-BRECKENHEIM			
SCHNITTE			
STADTRAT	AMTSLEITER	AMTLEITER	

15.8.92