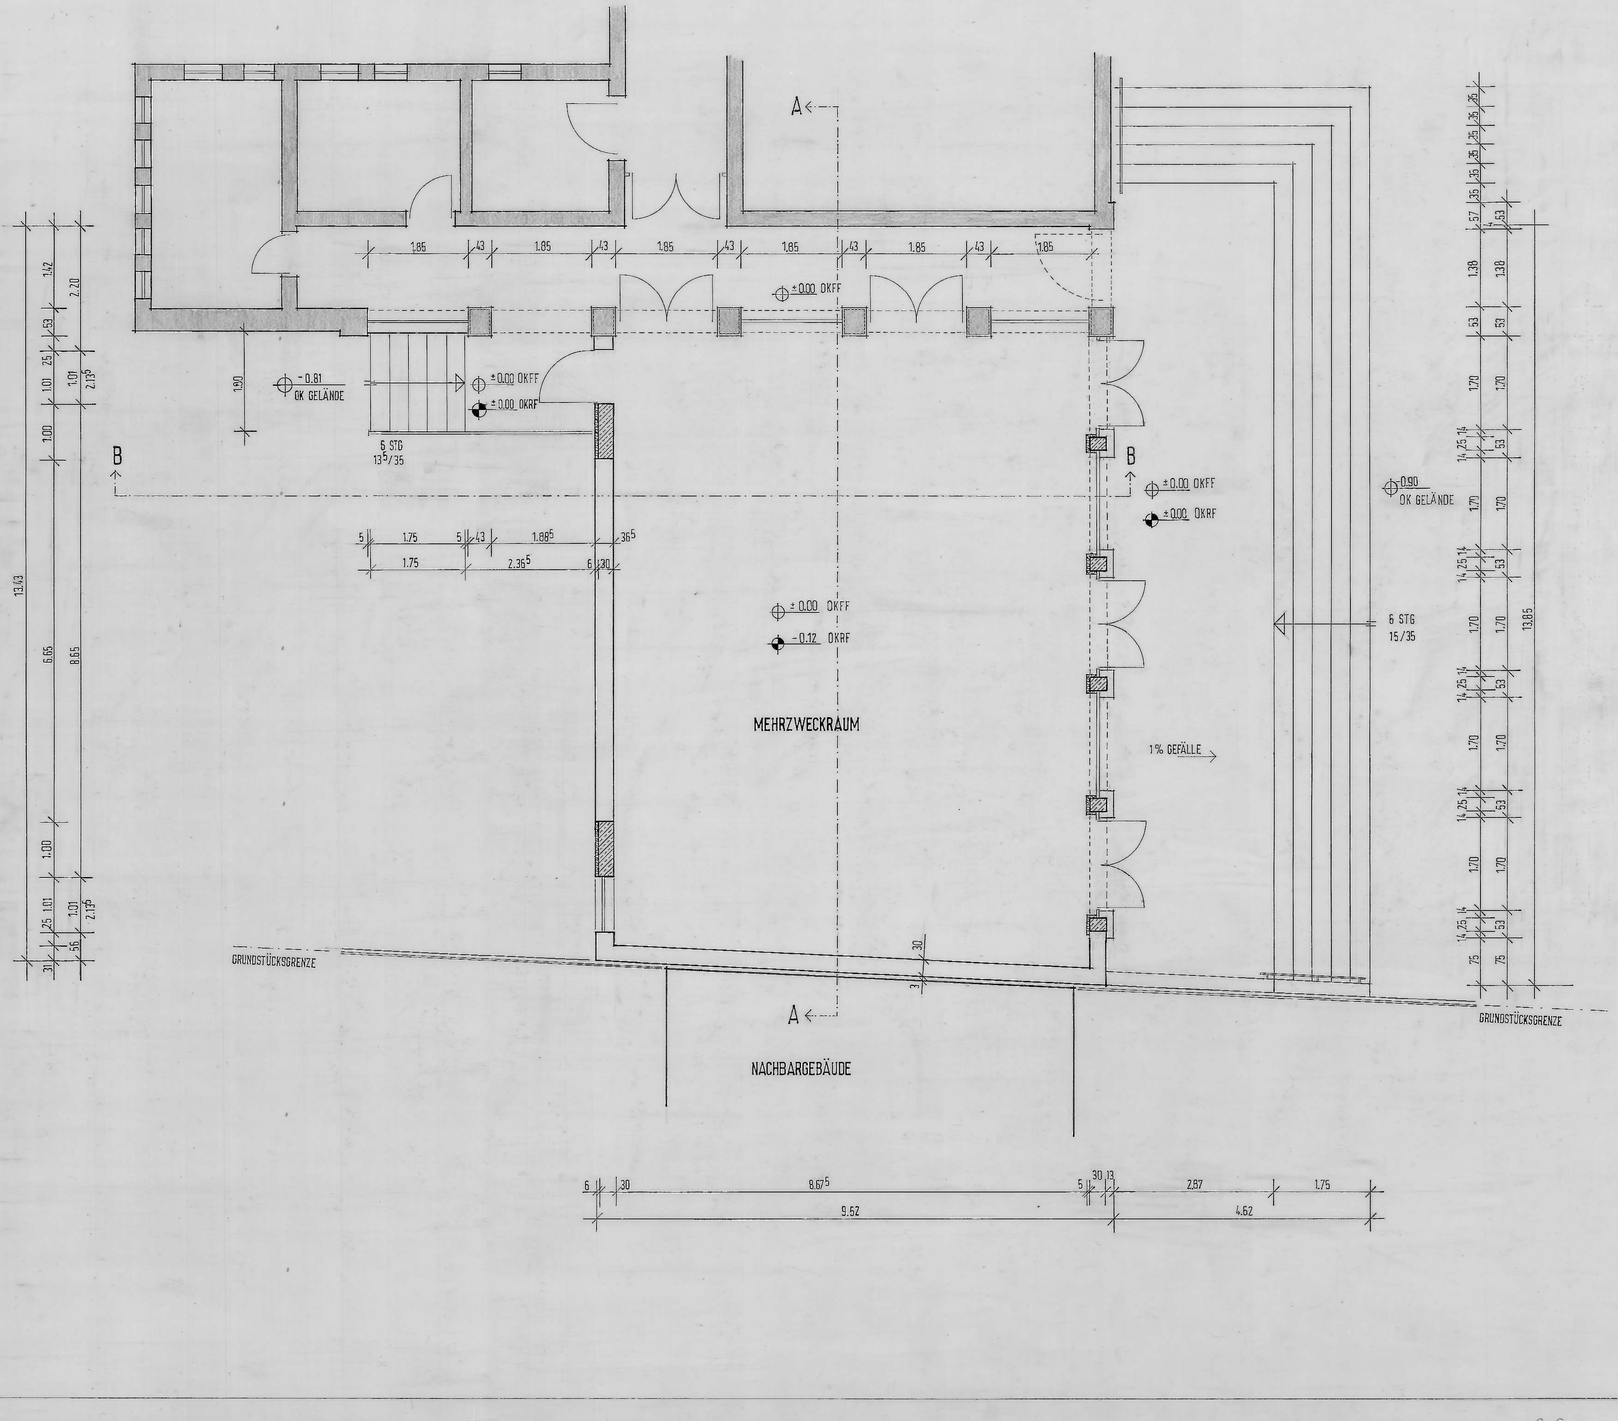

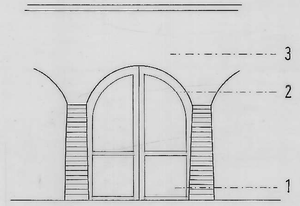

SCHNITTÜBERSICHT STÜTZE

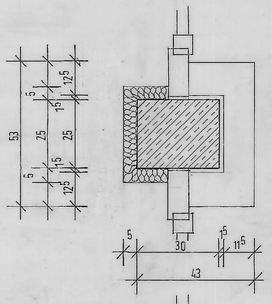

LANDESHAUPTSTADT WIESBADEN HOCHBAUAMT			
BL.NR.	GR.	M. 1:50	SACHB. DEIMEN
PROJ.			DATUM 14.6.92
MEHRZWECKRAUM GRUNDSCHULE WI-BRECKENHEIM GRUNDRISS ERDGESCHOSS			a b c d e
STADTRAT	AMTSLEITER	ABTEILUNGSLEITER	15.8.92