


Nordfriedhof

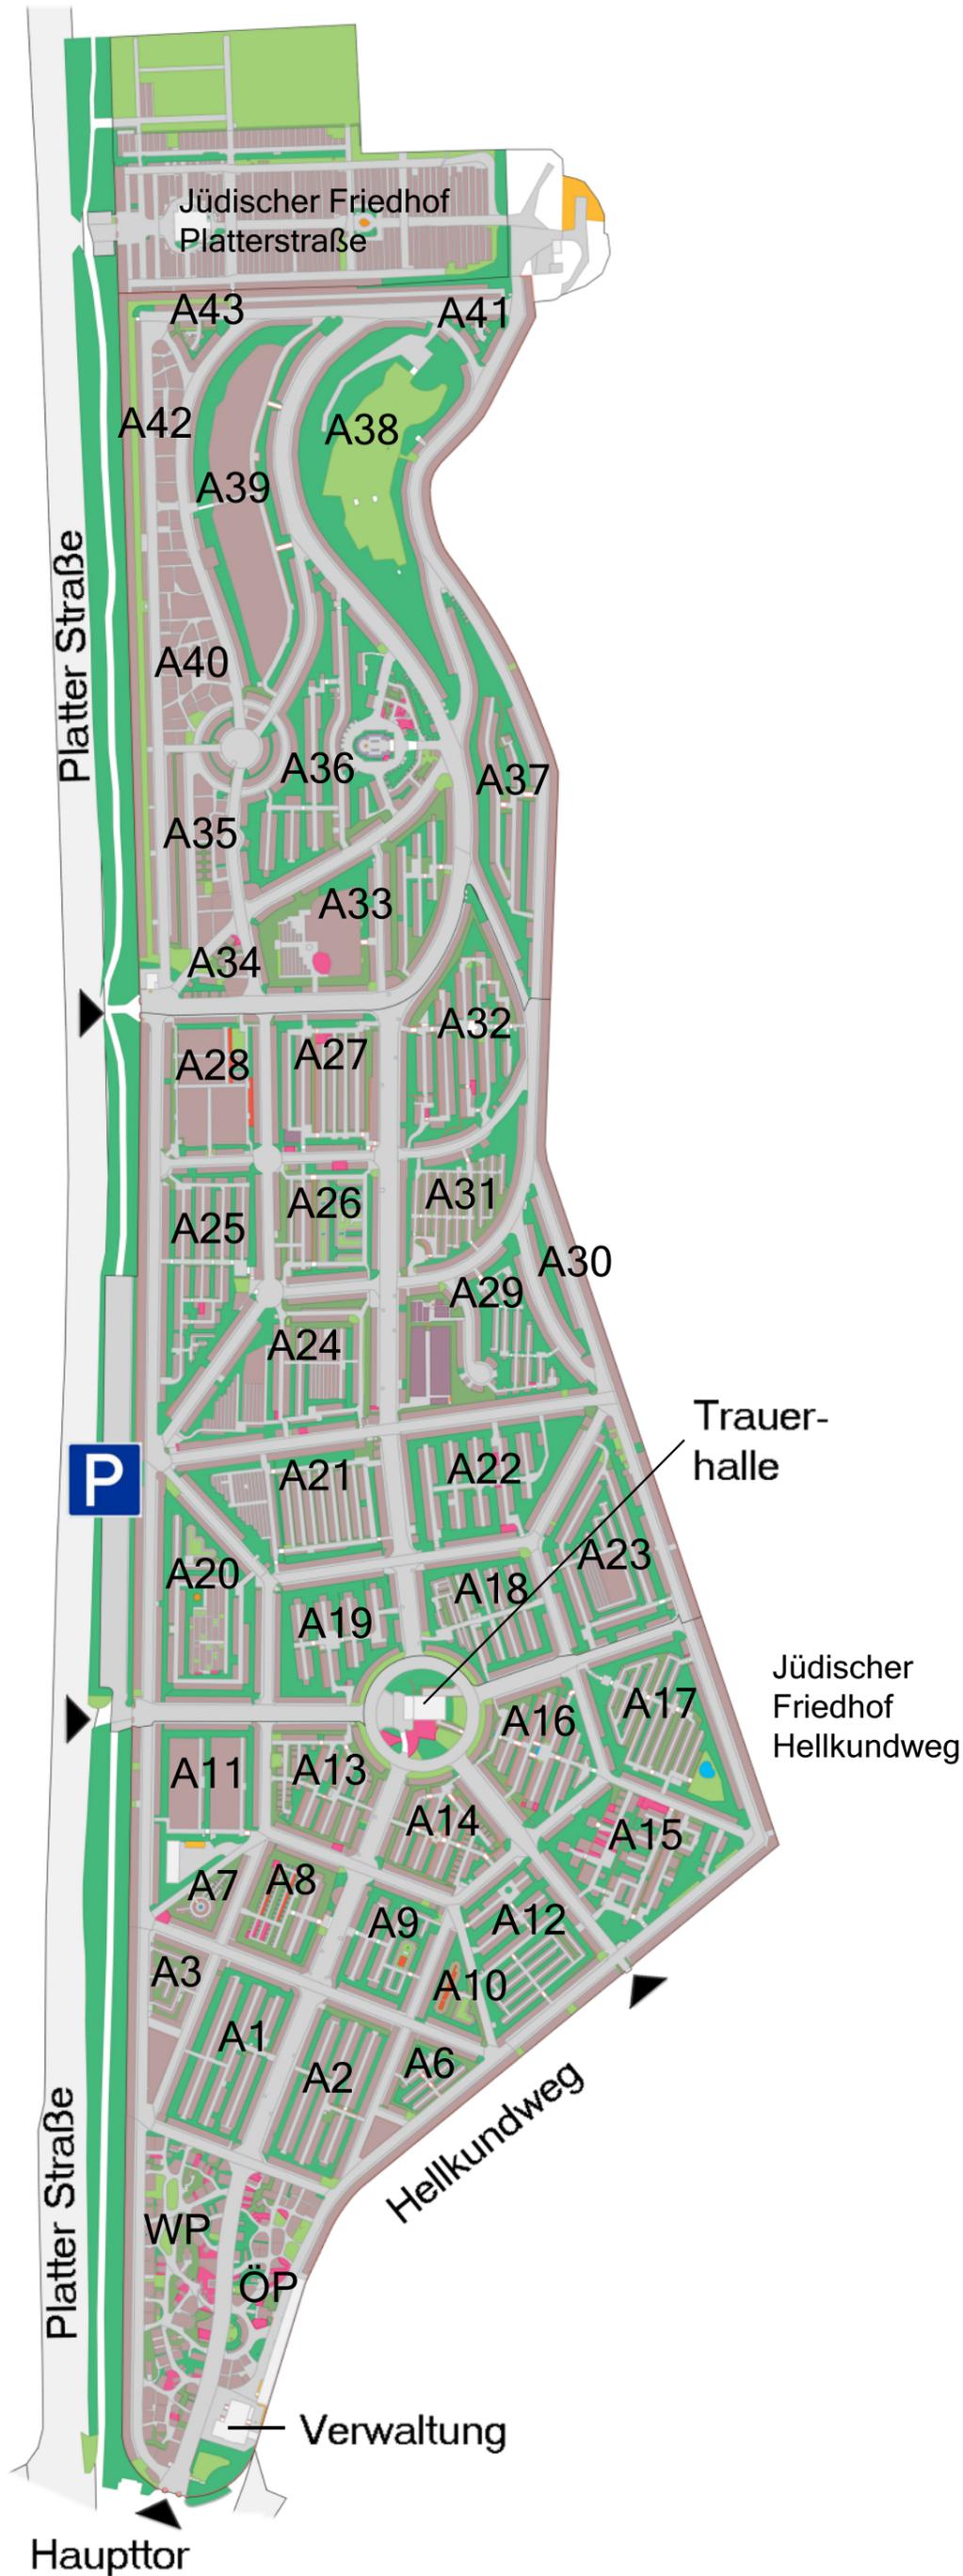

 WIESBADEN Grünflächenamt	
Nordfriedhof	Größe: 148.789qm
Übersichtsplan	Stand: 04/2016
Datengrundlage: Tiefbau- und Vermessungsamt	Stand: 05/2012