


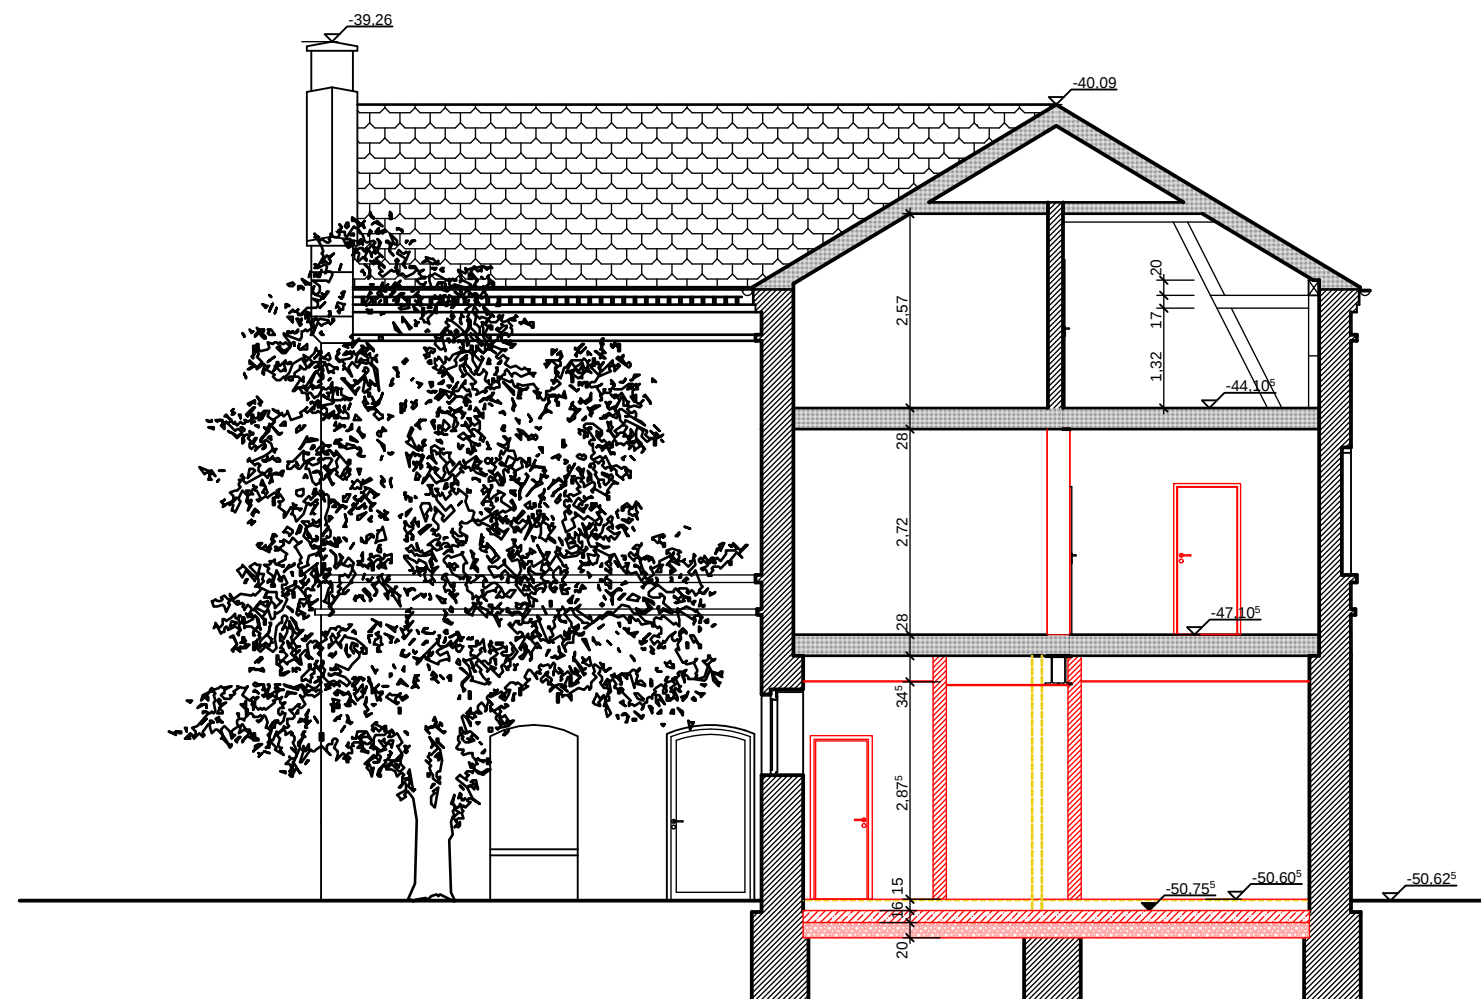

Vorabzug: derzeitiger Planungsstand

NEU BESTAND ABBRUCH / NICHT SO AUSGEFÜHRT		
DER BAUHERR		DER ARCHITEKT
Schnitt A Geb. A5		
BAUVORHABEN	Hofgut Klarenthal Kloster Klarenthal 65195 Wiesbaden	
BAUHERR	Wiesbadener Jugendwerkstatt GmbH Hasengartenstraße 10 65189 Wiesbaden	
GEZEICHNET	12.10.2009 Su	PLAN
MASSTAB	1:100	...
PLANUNG	adam müller architekt dr. fritz gontermann-straße 15 65207 wiesbaden-naurod telefon (0 61 27) 48 96 telefax (0 61 27) 6 19 83	