



ALLE MASSE SIND ÖRTLICH VOR DER AUSFÜHRUNG
ZU PRÜFEN!
DIESER PLAN GILT NUR IM ZUSAMMENHANG MIT DER
GEPRÜFTEN STATIK:
ÄNDERUNG SIND MIT DER ÖRTLICHEN BAULEITUNG
ABZUSTIMMEN!

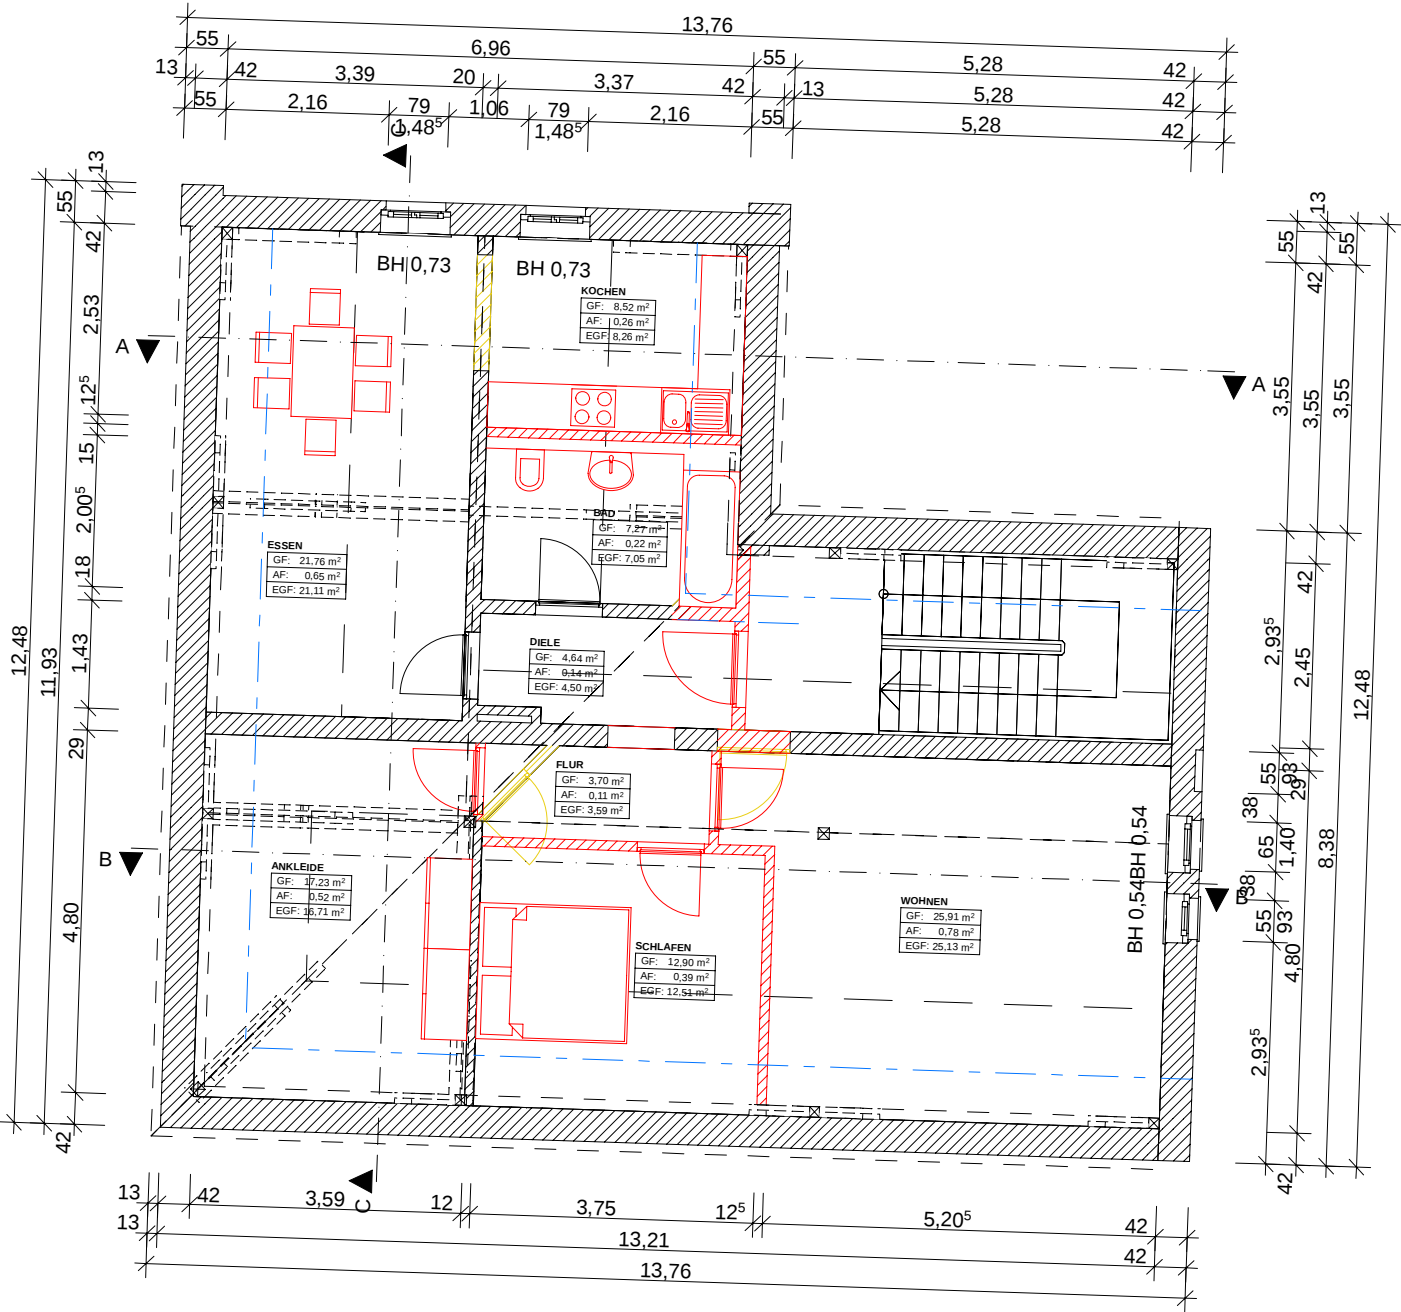

Fläche Wohnung:	
Diele:	4,64 m ²
Bad:	7,27 m ²
Kochen:	8,52 m ²
Essen:	21,76 m ²
Ankleide:	17,23 m ²
Flur:	3,70 m ²
Schlafen:	12,90 m ²
Wohnen:	25,91 m ²
Gesamt:	101,93 m²
abzgl. Dachschräge	

Vorabzug: derzeitiger Planungsstand

- NEU
- BESTAND
- ABBRUCH / NICHT SO AUSGEFÜHRT

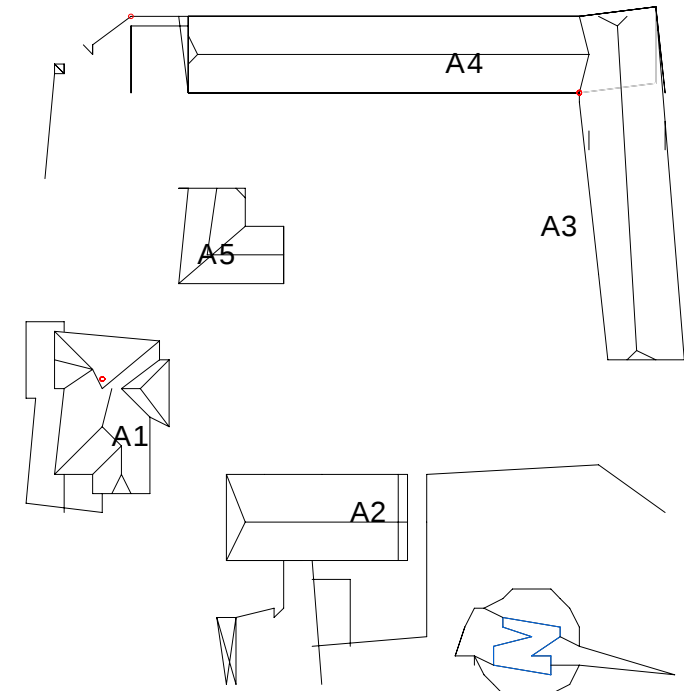

DER BAUHERR		DER ARCHITEKT	
Grundriss Dachgeschoss Geb. A5			
BAUVORHABEN		Hofgut Klarenthal Kloster Klarenthal 65195 Wiesbaden	
BAUHERR		Wiesbadener Jugendwerkstatt GmbH Hasengartenstraße 10 65189 Wiesbaden	
GEZEICHNET		04.03.2009 su	PLAN
MASSTAB		1:100	...
PLANUNG		adam müller architekt dr. fritz gontermann-straße 15 65207 wiesbaden-naurod telefon (0 61 27) 48 96 telefax (0 61 27) 6 19 83	