



ALLE MASSE SIND ÖRTLICH VOR DER AUSFÜHRUNG
ZU PRÜFEN!
DIESER PLAN GILT NUR IM ZUSAMMENHANG MIT DER
GEPRÜFTEN STATIK:
ÄNDERUNG SIND MIT DER ÖRTLICHEN BAULEITUNG
ABZUSTIMMEN!

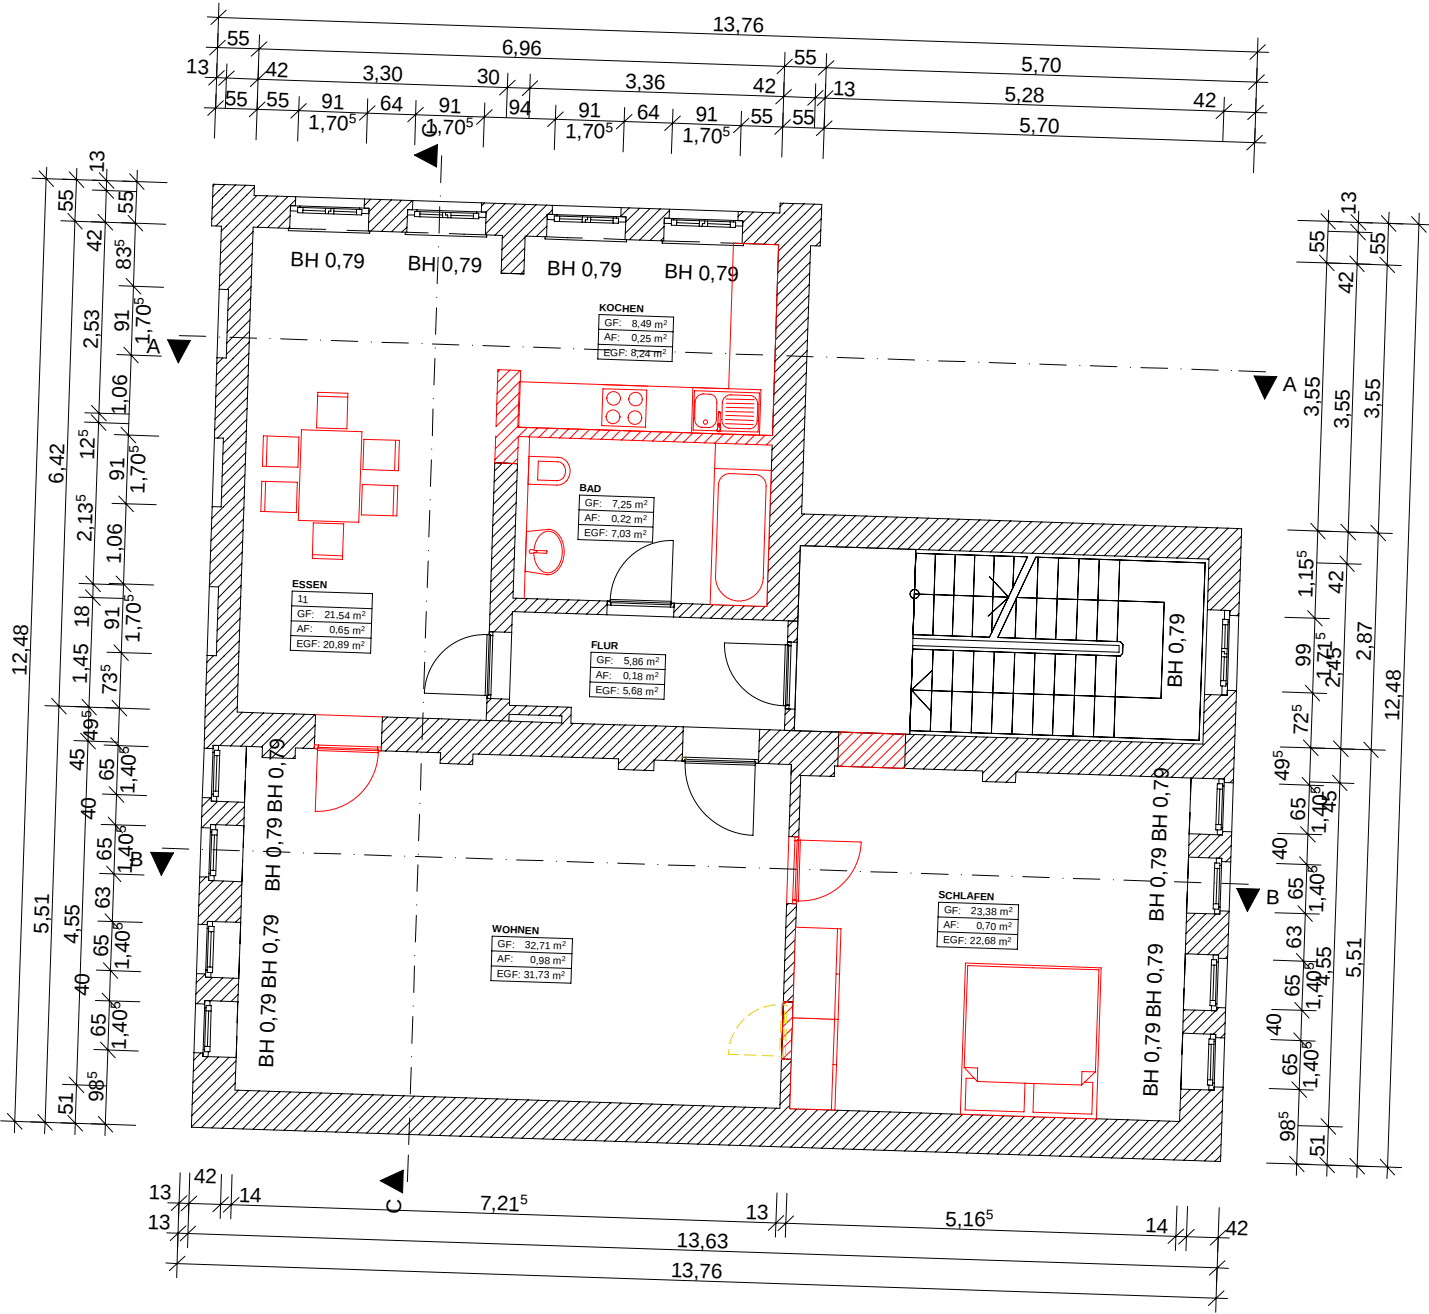

Fläche Wohnung:	
Flur:	5,86 m²
Bad:	7,25 m²
Kochen:	8,49 m²
Essen:	21,54 m²
Wohnen:	32,71 m²
Schlafen:	23,38 m²
Gesamt:	99,23 m²

Vorabzug: derzeitiger Planungsstand

- NEU
- BESTAND
- ABBRUCH / NICHT SO AUSGEFÜHRT

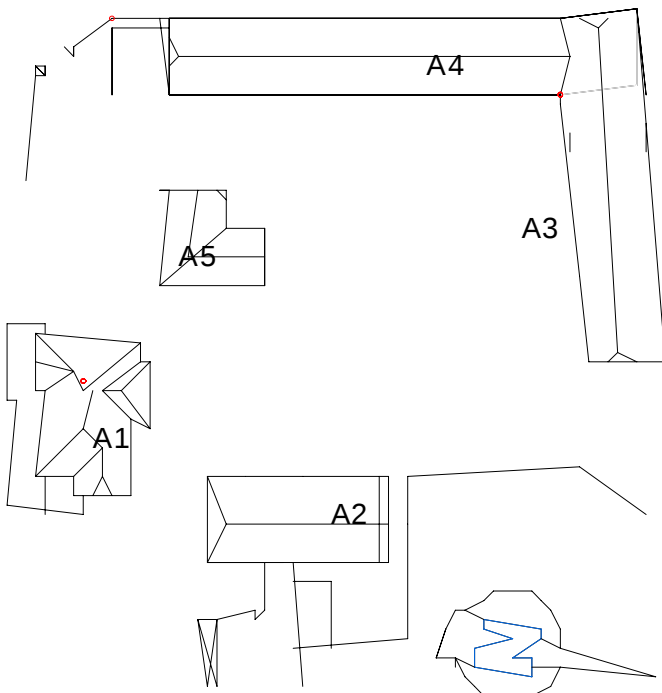

DER BAUHERR

DER ARCHITEKT

Grundriss Obergeschoss Geb. A5

BAUVORHABEN	Hofgut Klarenthal Kloster Klarenthal 65195 Wiesbaden	
BAUHERR	Wiesbadener Jugendwerkstatt GmbH Hasengartenstraße 10 65189 Wiesbaden	
GEZEICHNET	04.03.2009 su	PLAN
MASSTAB	1:100	...
PLANUNG	adam müller architekt dr. fritz gontermann-straße 15 65207 wiesbaden-naurod telefon (0 61 27) 48 96 telefax (0 61 27) 6 19 83	