


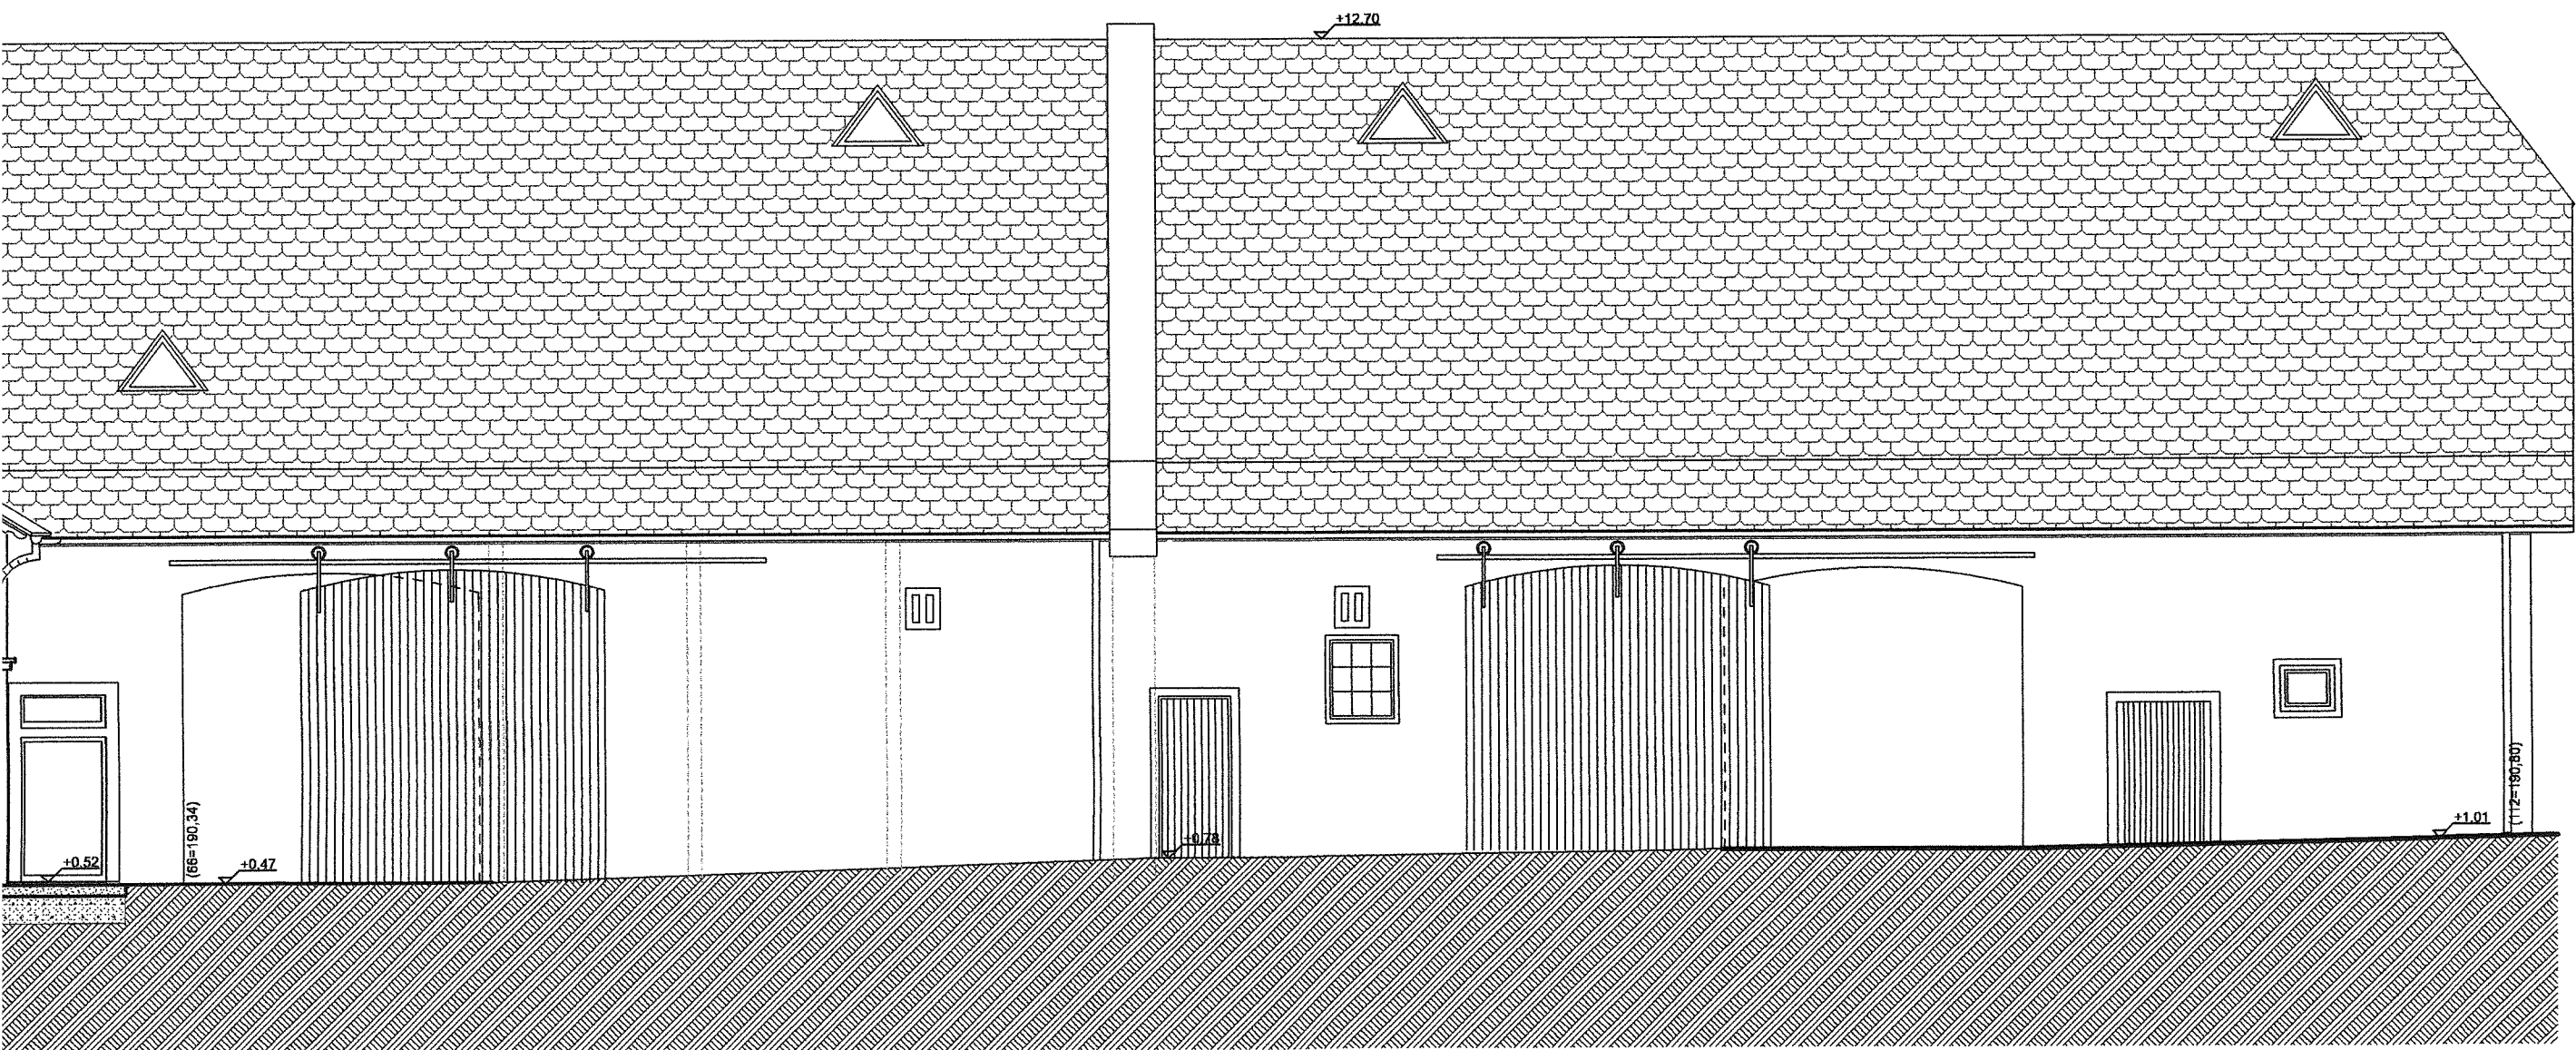


ANSICHT SÜDEN

Bestandspläne Am Kloster Klarenthal 14b

Gebäude 14b - Ansicht Innenhof/ Südseite
und Schnitt

Gebäude 14b - Ansicht Innenhof/ Südseite und Schnitt

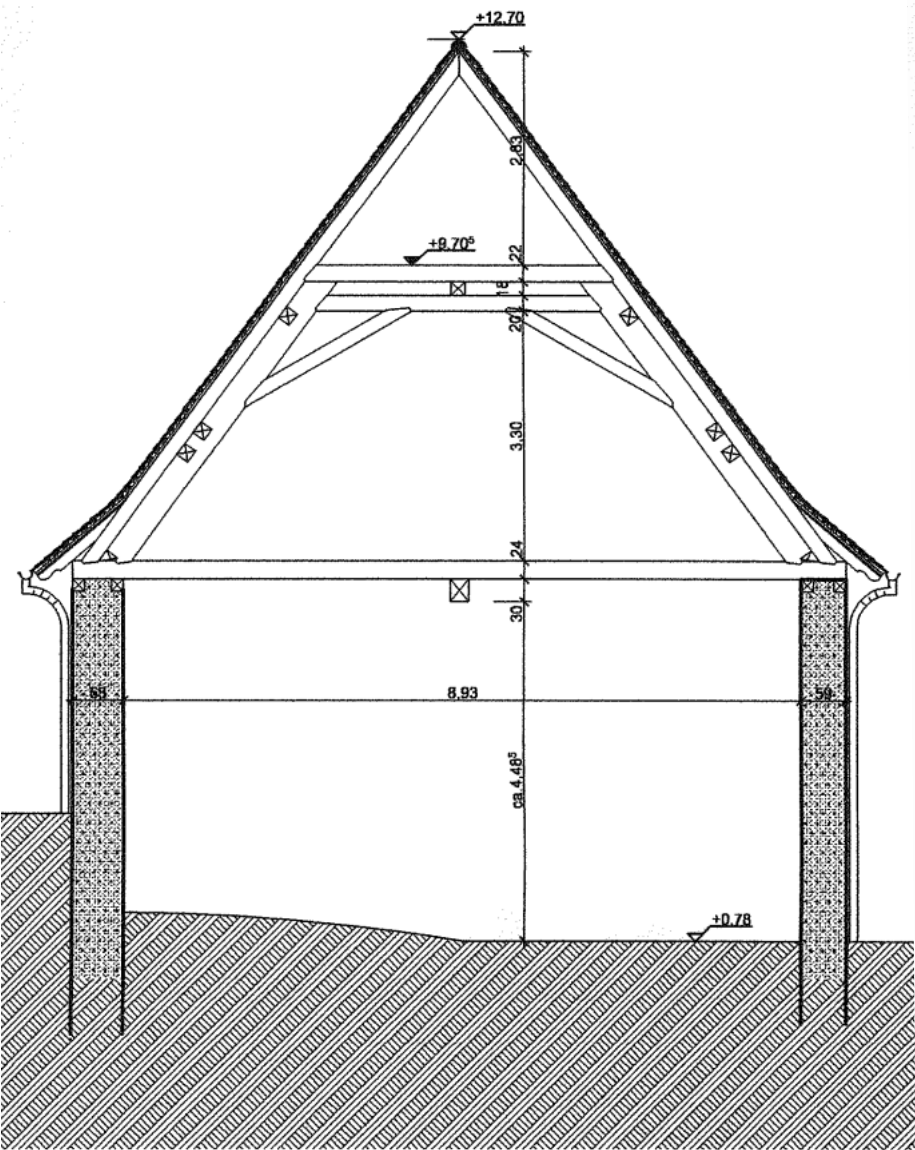

NEU

BESTAND

ABBRUCH / NICHT SO AUSGEFÜHRT

A4

A3

A6

A1

A2

A5

03		
02		
01		
INDEX	DATUM	ÄNDERUNG
DER BAUHERR		DER ARCHITEKT

ANSICHTEN+SCHNITT

BAUVORHABEN	BESTAND GEBÄUDE A3 AM KLOSTER KLARENTHAL 65195 WIESBADEN	
BAUHERR	WIESBADENER JUGEND WERKSTATT HASENGARTENSTRASSE 10-12 65189 WIESBADEN	
GEZEICHNET	08.01.2007.AL	PLAN
MASSTAB	1:100	C 8601 00 / B 102
PLANUNG	adam müller architekt dr. fritz gontermann-strasse 15 65207 wiesbaden-naurod telefon (0 61 27) 48 96 telefax (0 61 27) 6 19 83	

Plandarstellung entnommen aus Antrag auf denkmalschutz-
rechtliche Genehmigung (2007), abgeändert
durch LHW/ 610320 GS KV 2023

Gebäude 14b - Grundriss Bestand

Plandarstellung aus 2007, Architekturbüro Adam Müller, für WJW. Abgeändert durch LHW/ 610320 2023.

Seit 2007 vorgenommene Änderungen sind nicht enthalten.

