



Mittwoch, 26. Juli 2023 09:42

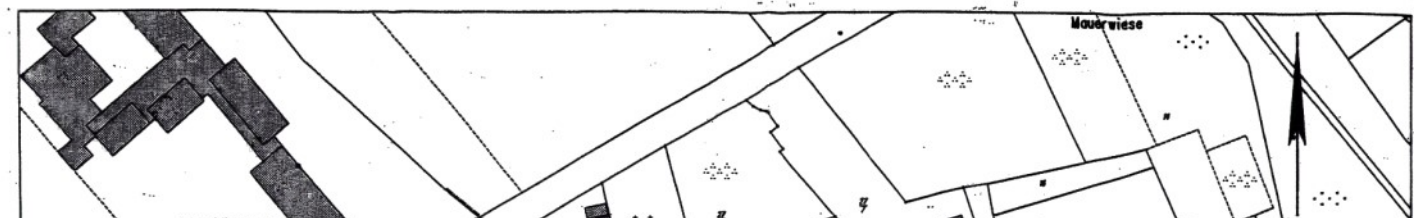

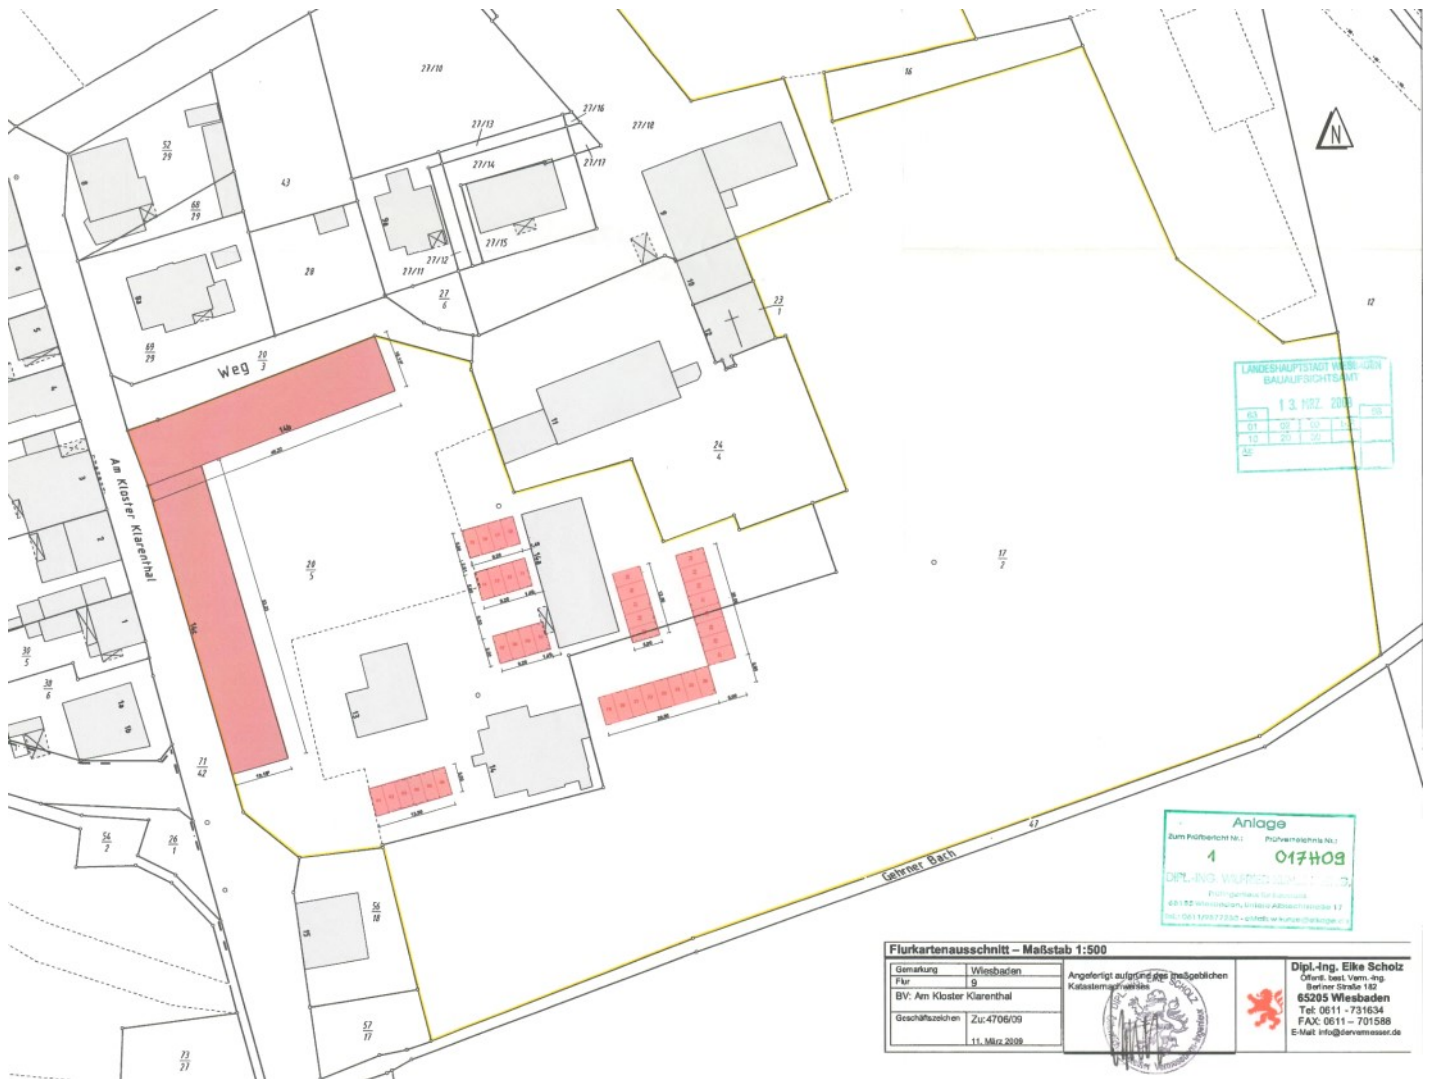



Flurkartenausschnitt – Maßstab 1:500


Gemarkung	Wiesbaden
Für	9
BV: Am Kloster Klarenthal	
Geschäftszeichen	Zu: 4706/09
	11. März 2009

Angefertigt auf Grundlage der im Original
Karteiunterlagen



Dipl.-Ing. Elke Scholz
Öffentl. best. Verm. Ing.
Berliner Straße 132
65205 Wiesbaden
Tel: 0611 - 731634
Fax: 0611 - 701568
E-Mail: info@klosterwiesbaden.de

20.03.11 R

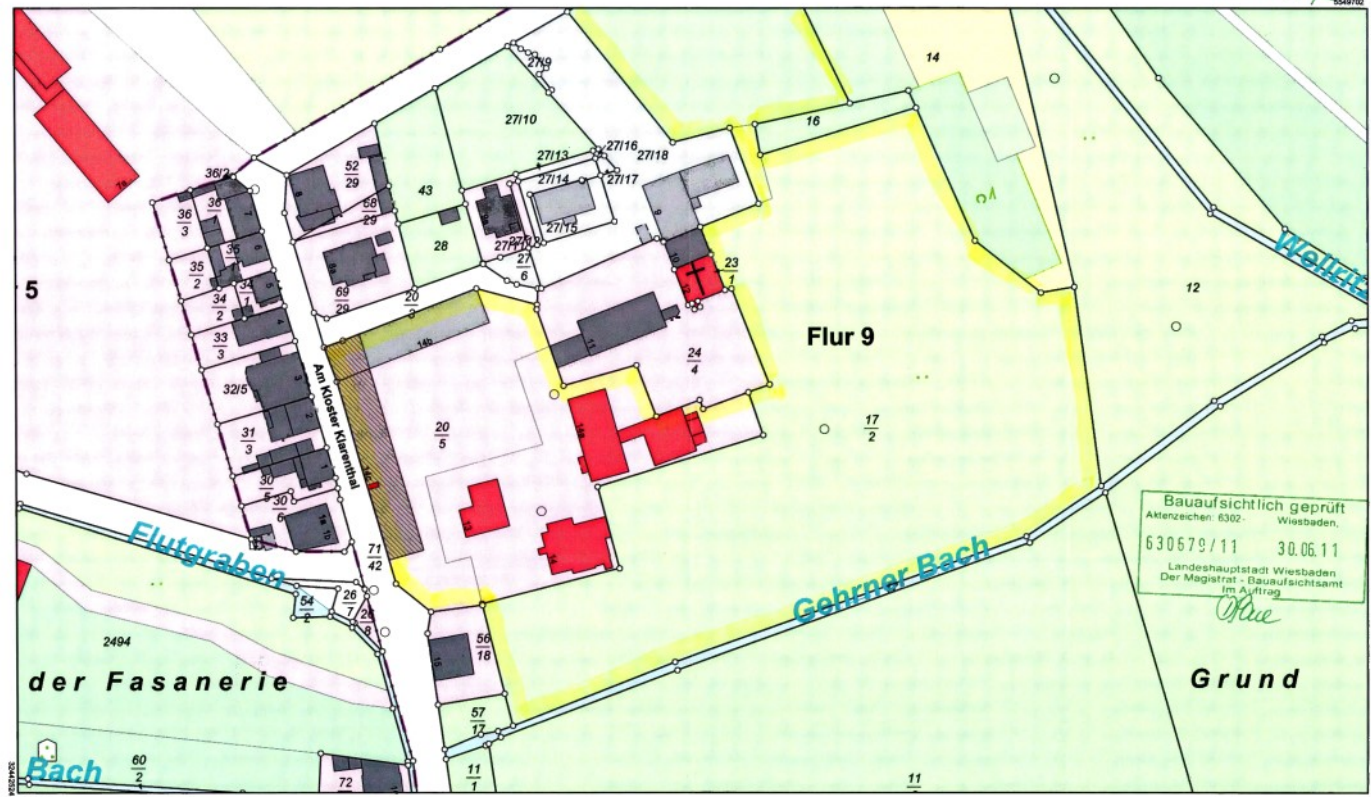

Bauaufsichtlich geprüft
 Aktenzeichen: 6302- Wiesbaden,
 630679/11 30.06.11
 Landeshauptstadt Wiesbaden
 Der Magistrat - Bauaufsichtsamt
 Im Auftrag
Blau

Maßstab 1:1000 0 10 20 30 Meter

Vervielfältigung nur erlaubt, soweit die Vervielfältigungstücke dem selben Nutzungszweck wie die Originalausgaben dienen.
 §18 Abs. 2 des Hessischen Gesetzes über das öffentliche Vermessungs- und Geodätiewesen vom 8. September 2007 (GVBl. I S. 548).
 Zuletzt geändert durch Artikel 3 des Gesetzes vom 6. Oktober 2010 (GVBl. I S. 313, 319).

HESSEN



Flurstück: 24/4
 Flur: 9
 Gemarkung: Wiesbaden

Amt für Bodenmanagement Limburg a. d. Lahn
 Berner Straße 11
 65552 Limburg a. d. Lahn

Gemeinde: Wiesbaden
 Kreis: Landeshauptstadt Wiesbaden
 Regierungsbezirk: Darmstadt

Auszug aus dem
 Liegenschaftskataster
 Liegenschaftskarte 1:1000
 Hessen

Erstellt am 21.03.2011
 Antrag: 99412596-1
 AZ: 6018 Kloster Klarent

Freiflächenplanungen

Mittwoch, 26. Juli 2023 09:46



Luftbild 2011, Ist-Zustand

A1	VORH. Pächterwohnhaus GEPL. RESTAURANT IM EG UND GASTEZIMMER IM OG UND DG
A2	VORH. PFERDESTALL GEPL. KÜCHE ZUM RESTAURANT MIT PARTYSERVICE IM EG UND BÜRO UND WOHNUNG IM DG
A3	VORH. SCHEUNE GEPL. PFERDESTALLE IM EG BÜRO UND VERWALTUNGSRÄUME IM OG UND DG
A4	VORH. PFERDESTALL GEPL. HOFLADEN MIT VERARBEITUNGSRAUM UND FUNKTIONSRÄUMEN IM EG, WOHNUNGEN UND BÜRO IM OG UND DG
A5	BESTEHENDES POLIZEIGEBÄUDE
A6	NEUE HUNDEZWINGERANLAGE GEPL. ZUGANG NEBEN PARKPLATZ UND HUNDEFUTTERLAGER.
A7	ZWISCHENBAU GEPL. UNTERBRINGUNG DER NEUEN KÜCHE
01482/01 27.05.02	
FREIFLÄCHENPLANUNG GESAMTKONZEPT 4	
BAUVRAGEN	NUTZUNGSÄNDERUNG ALTE STALLUNGEN EINRICHTUNG HOFLADEN, BÜRORAUM UND BETRIEBSANGEHÖRIGENWOHNUNGEN AM KLOSTER KLARENTHAL 65185 WIESBADEN
BAUHERR	W. J. W. HASENCARTENSTRASSE 10 - 12 65189 WIESBADEN
GEZEICHNET	11.09.2001 AL PLAN
MASSTAB	1:500 C8601 00/107
PLANUNG	adam müller architekt dr. Fritz Göttermann-Straße 15 65207 Wiesbaden-Nord Telefon (0 61 27) 48 96 Telefax (0 61 27) 6 19 83

Freiflächenplan zum Bauantrag 14c / Gesamtanlage 2002 (nicht so ausgeführt)

Luftbilder Befliegung 1975

Mittwoch, 2. August 2023 10:35



Luftbilder Befliegung 1988

Mittwoch, 2. August 2023 10:44




Infrarot von 1990:





Historische Pläne

Mittwoch, 2. August 2023 11:10

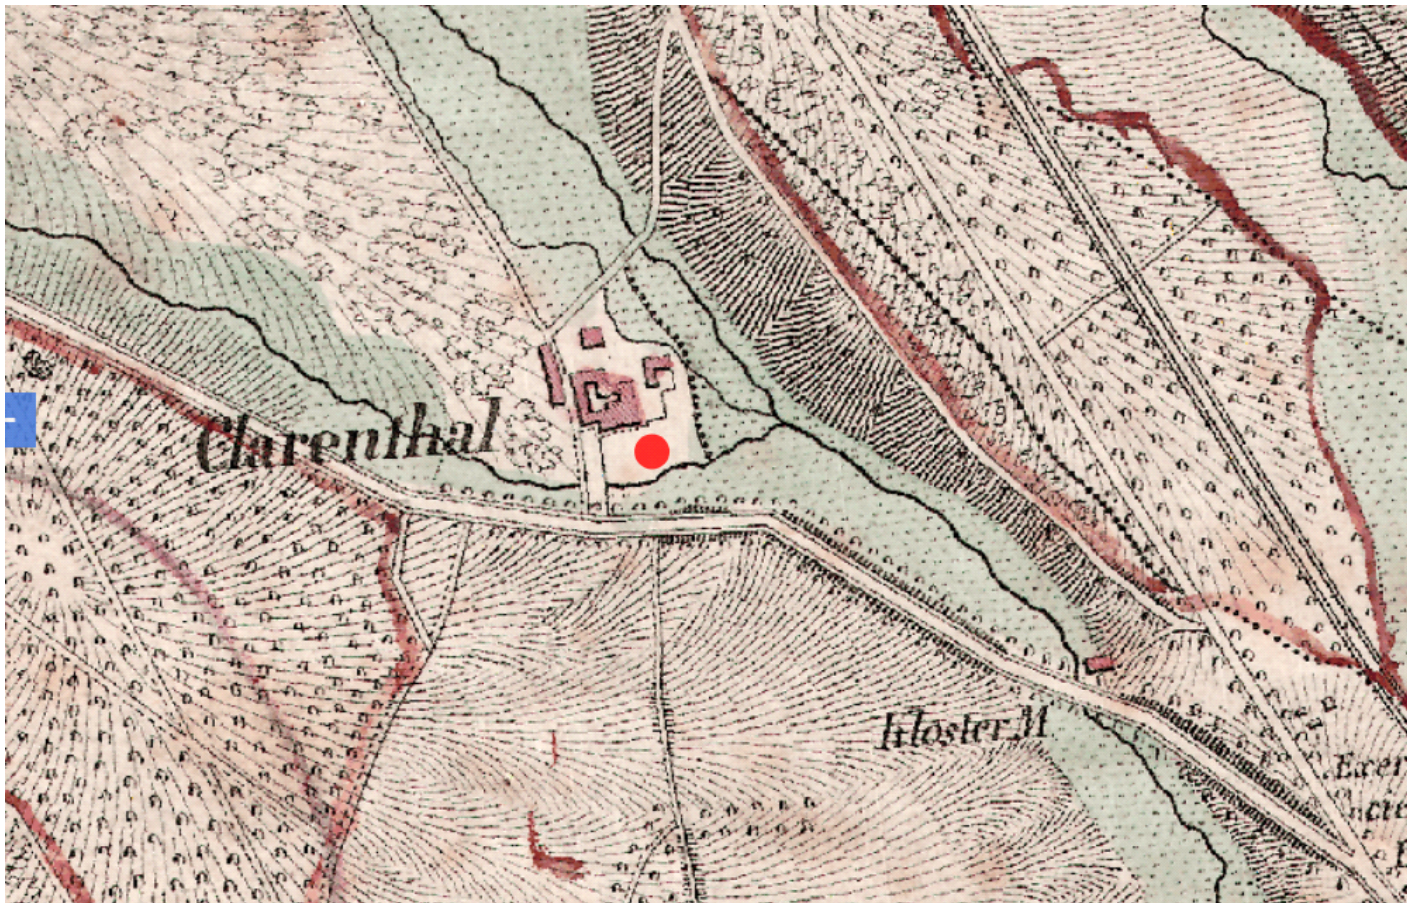


Nassauische Militärschule, ohne Datum, Geoportal "Historische Pläne"



Geometrische Karte der Höhenwälder von 1808, Geoportal



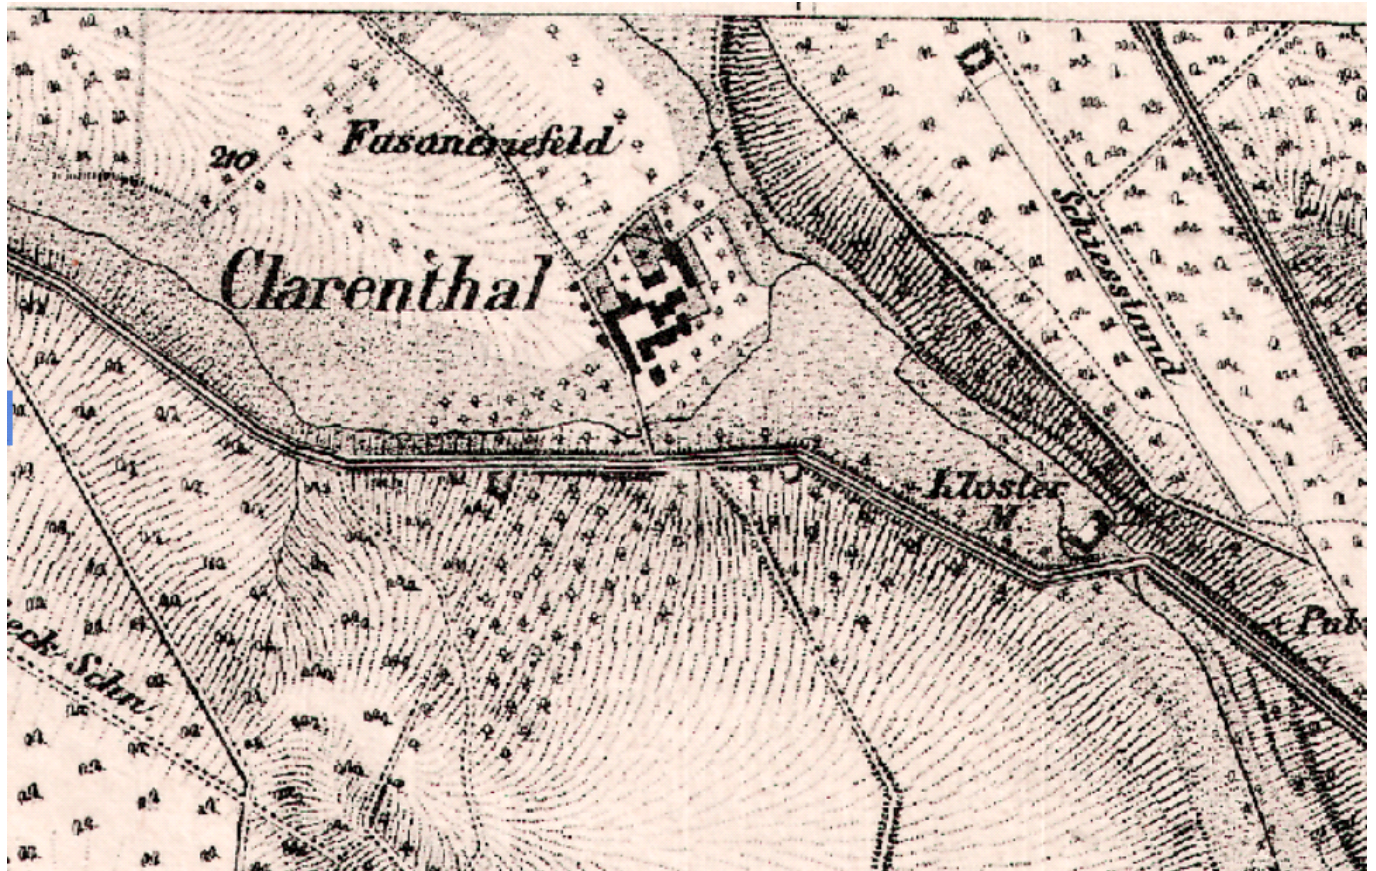

Umgebung von Mainz, 1868, Geoportal



Wald- und Umgebungsplan von 1925, Geoportal