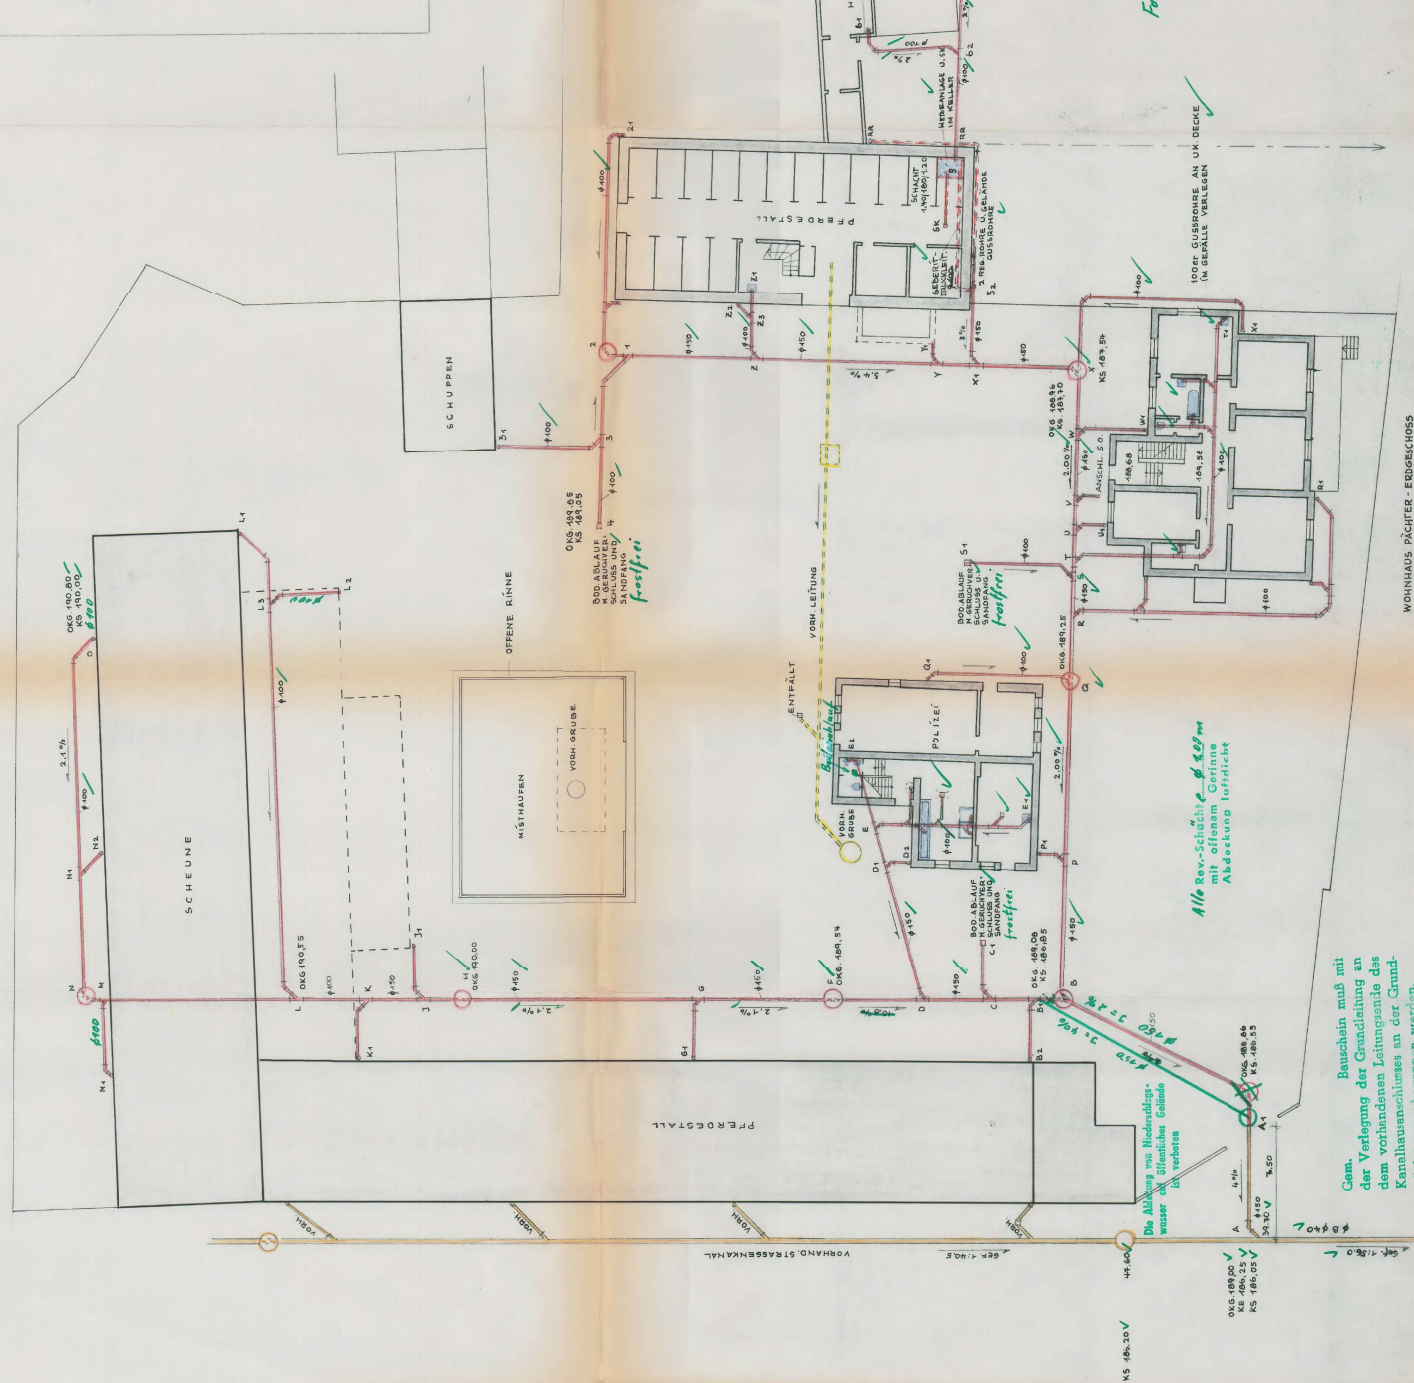


Entwässerungsanlagen
Baufähiglich geprüft
Wiesbaden, den

9. NOV. 1979
LANDESHAUPTSTADT WIESBADEN
DER MAGISTRAT-BAUAUFSICHTSAMT
Im Auftrag

Eastman

Entlüftungen über Dach entlüften!

[illegible]

Gen. Bauschein muß mit der Verlegung der Grundleitung an dem vorhandenen Leitungsende des Kanalhausanschlusses an der Grundstücksgrenze begonnen werden. Die genaue örtliche Absteckung ist beim Entwässerungsmi zu bezeichnen.