



1 Anpassung nach Abstimmung mit der SVB	19.12.25 bi
Art der Änderung	Datum Zeichen

Bauherr	ESWE Versorgungs AG	Maßstab	1:500
Projekt	Baumaßnahme in der	Plan-Nr.	1
	Schwalbacher Straße	Datum	16.12.2025
Planbezeichnung	Verkehrszeichenplan Bauphase 1	Zeichen	bi

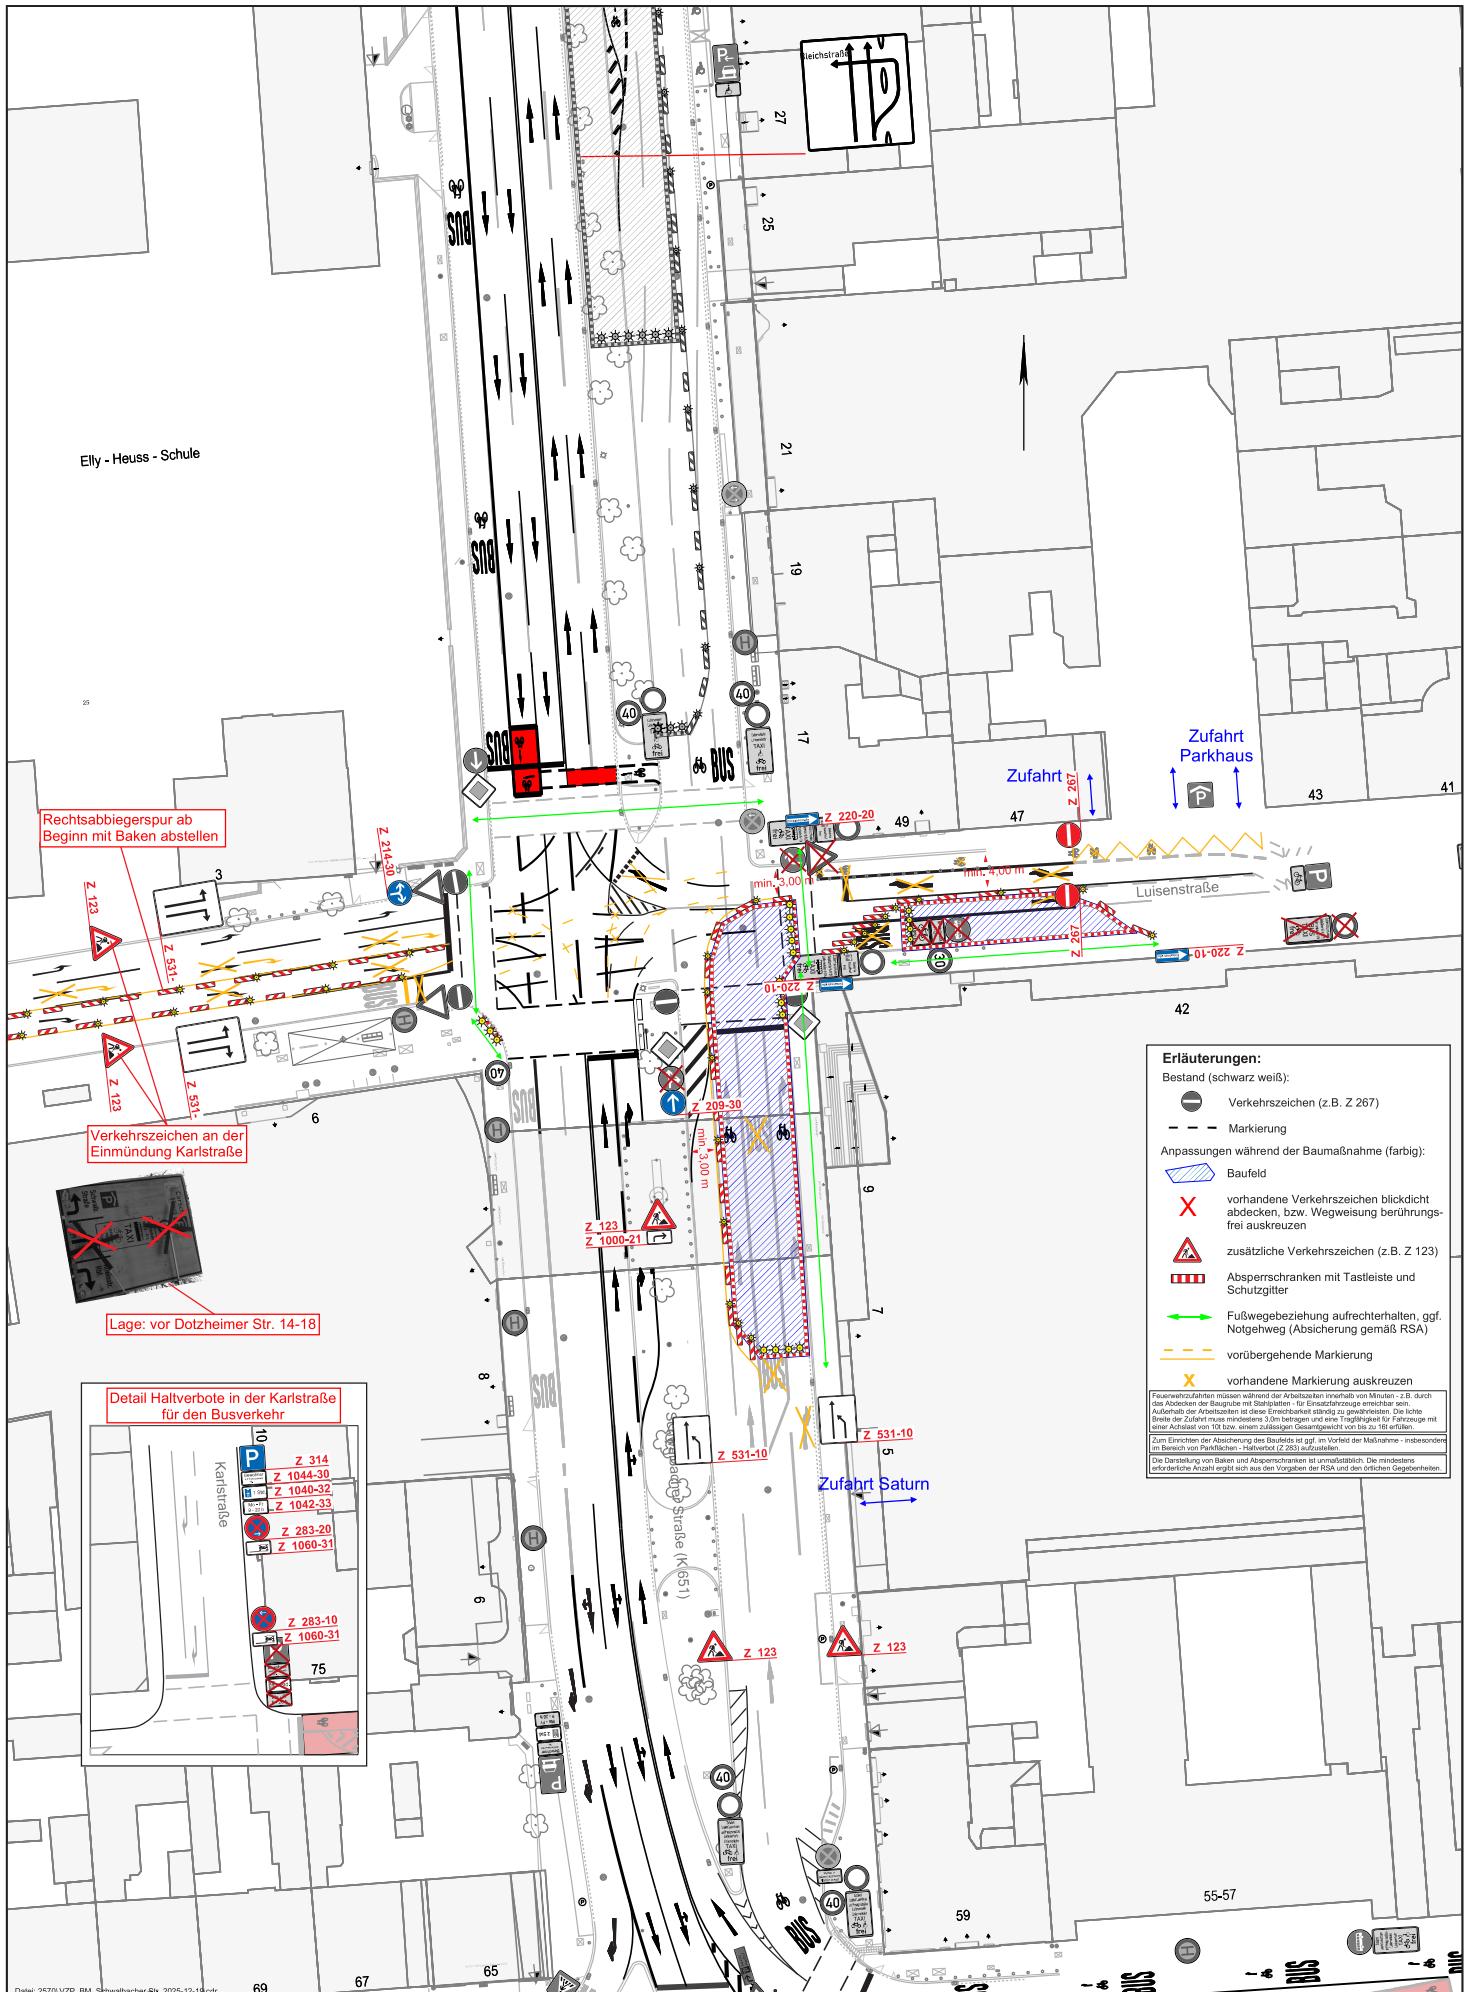

1 Anpassung nach Abstimmung mit der SVB	19.12.25	bi
Art der Änderung	Datum	Zeichen

Bauherr	ESWE Versorgungs AG	Maßstab	1:500
Projekt	Baumaßnahme in der	Plan-Nr.	2
Planbezeichnung	Schwalbacher Straße	Datum	16.12.2025
	Verkehrszeichenplan Bauphase 2	Zeichen	bi

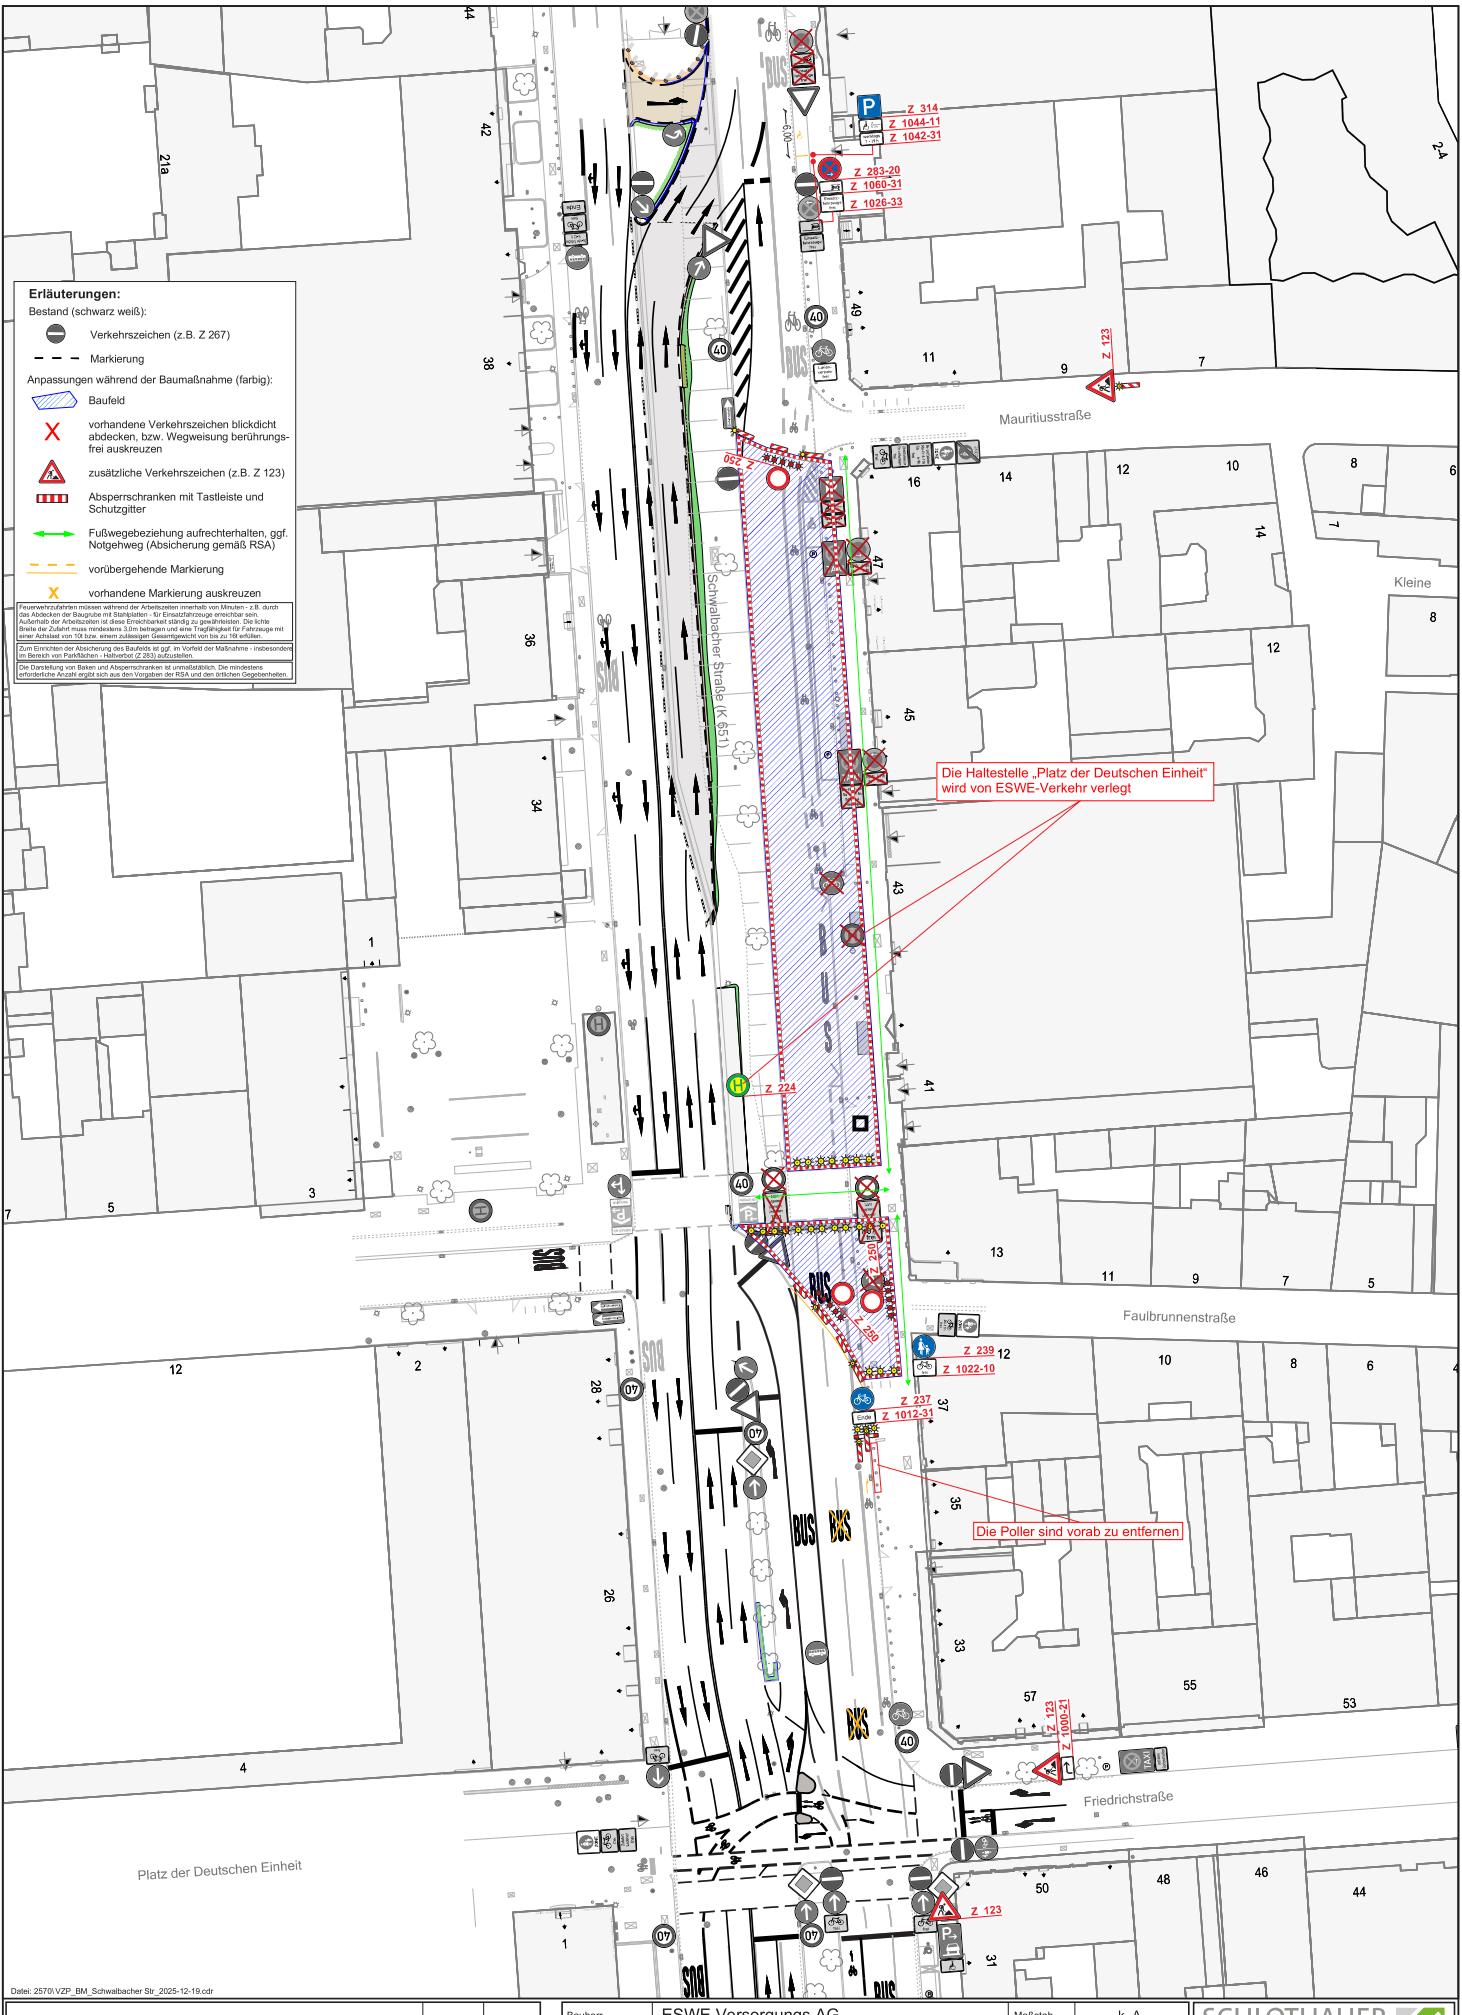

Datei: 2570:VZP\_BM\_Schwalbacher Str\_2025-12-19.cdr

1 Anpassung nach Abstimmung mit der SVB	19.12.25	bi
Art der Änderung	Datum	Zeichen

Bauherr	ESWE Versorgungs AG	Maßstab	k. A.
Projekt	Baumaßnahme in der	Plan-Nr.	3
Planbezeichnung	Schwalbacher Straße	Datum	16.12.2025
	Verkehrszeichenplan Bauphase 3	Zeichen	bi