

Projekt:
Bürgerhaus Kostheim
 Herrenstr. 17 / Winterstr. 20
 55246 Mainz-Kostheim

Bauherr:
Landeshauptstadt Wiesbaden
 - Hochbauamt -
 Gustav-Stresemann-Ring 15
 65189 Wiesbaden


Planung:

rech
 ARCHITEKTEN architekten & ingenieure

stettiner-straße 19
 65203 wiesbaden
 tel 0611 72 39 860
 fax 0611 72 42 362
 mail @ rech-architekten.de

Gegenstand:
Bestuhlungsplan - NACHWEIS
Messe / Ausstellung

Plandatum	14.08.2013
Maßstab	1:200
Projekt-Nr	0331_11

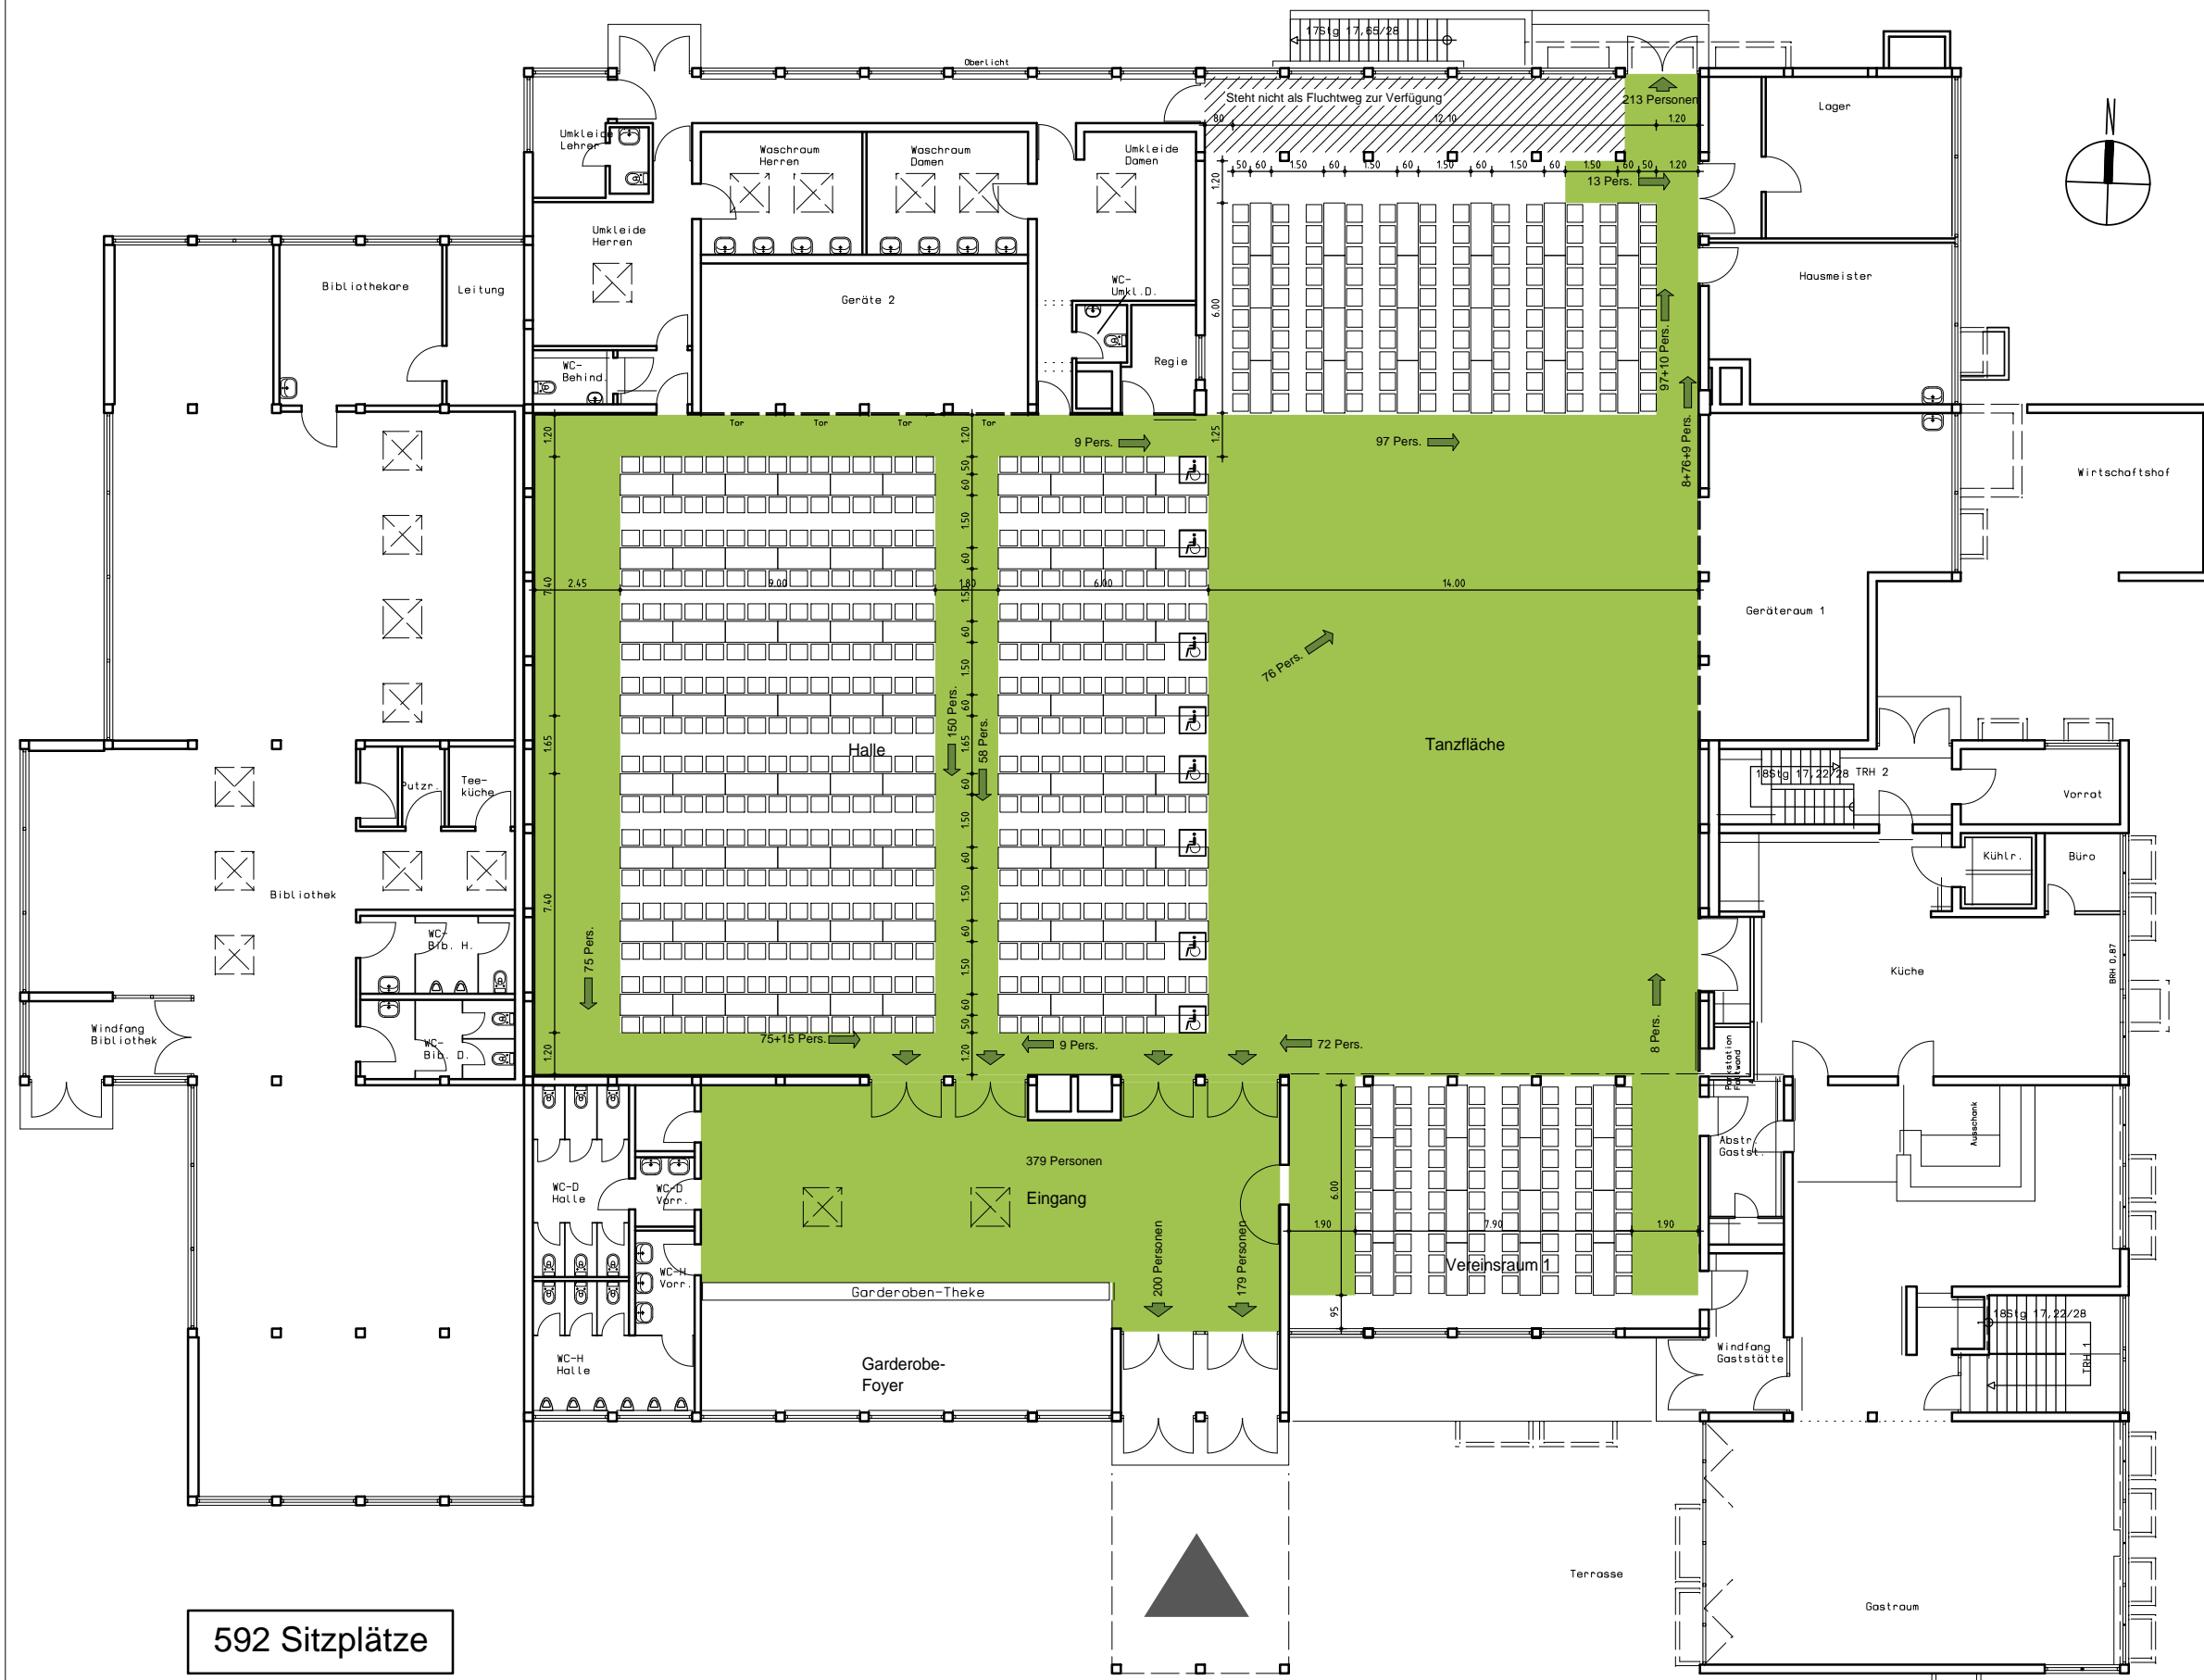

592 Sitzplätze

Projekt:
 Brandschutzmaßnahmen
 Bürgerhaus Kostheim
 Herrenstr. 17 / Winterstr. 20
 55246 Mainz-Kostheim

Bauherr:
 Landeshauptstadt Wiesbaden
 - Hochbauamt -
 Gustav-Stresemann-Ring 15
 65189 Wiesbaden

Planung: **rech**
 ARCHITEKTEN architekten & ingenieure
 stettiner-straße 19
 65203 wiesbaden
 tel 0611 72 39 860
 fax 0611 72 42 362
 mail @ rech-architekten.de


Planungsphase:
GENEHMIGUNGSPLANUNG

Gegenstand:
 Bestuhlungsplan
 HOCHZEITSGESELLSCHAFT
 gem. Brandschutzkonzept und VStättV

Bauherr:
 Wiesbaden, 01.10.2013

Architekt:
 Wiesbaden, 01.10.2013

Index	Datum	Änderung
Plandatum	30.09.2013	
Maßstab	1:200	
Projekt-Nr	0331_11	
Plan-Nr.	4.17	

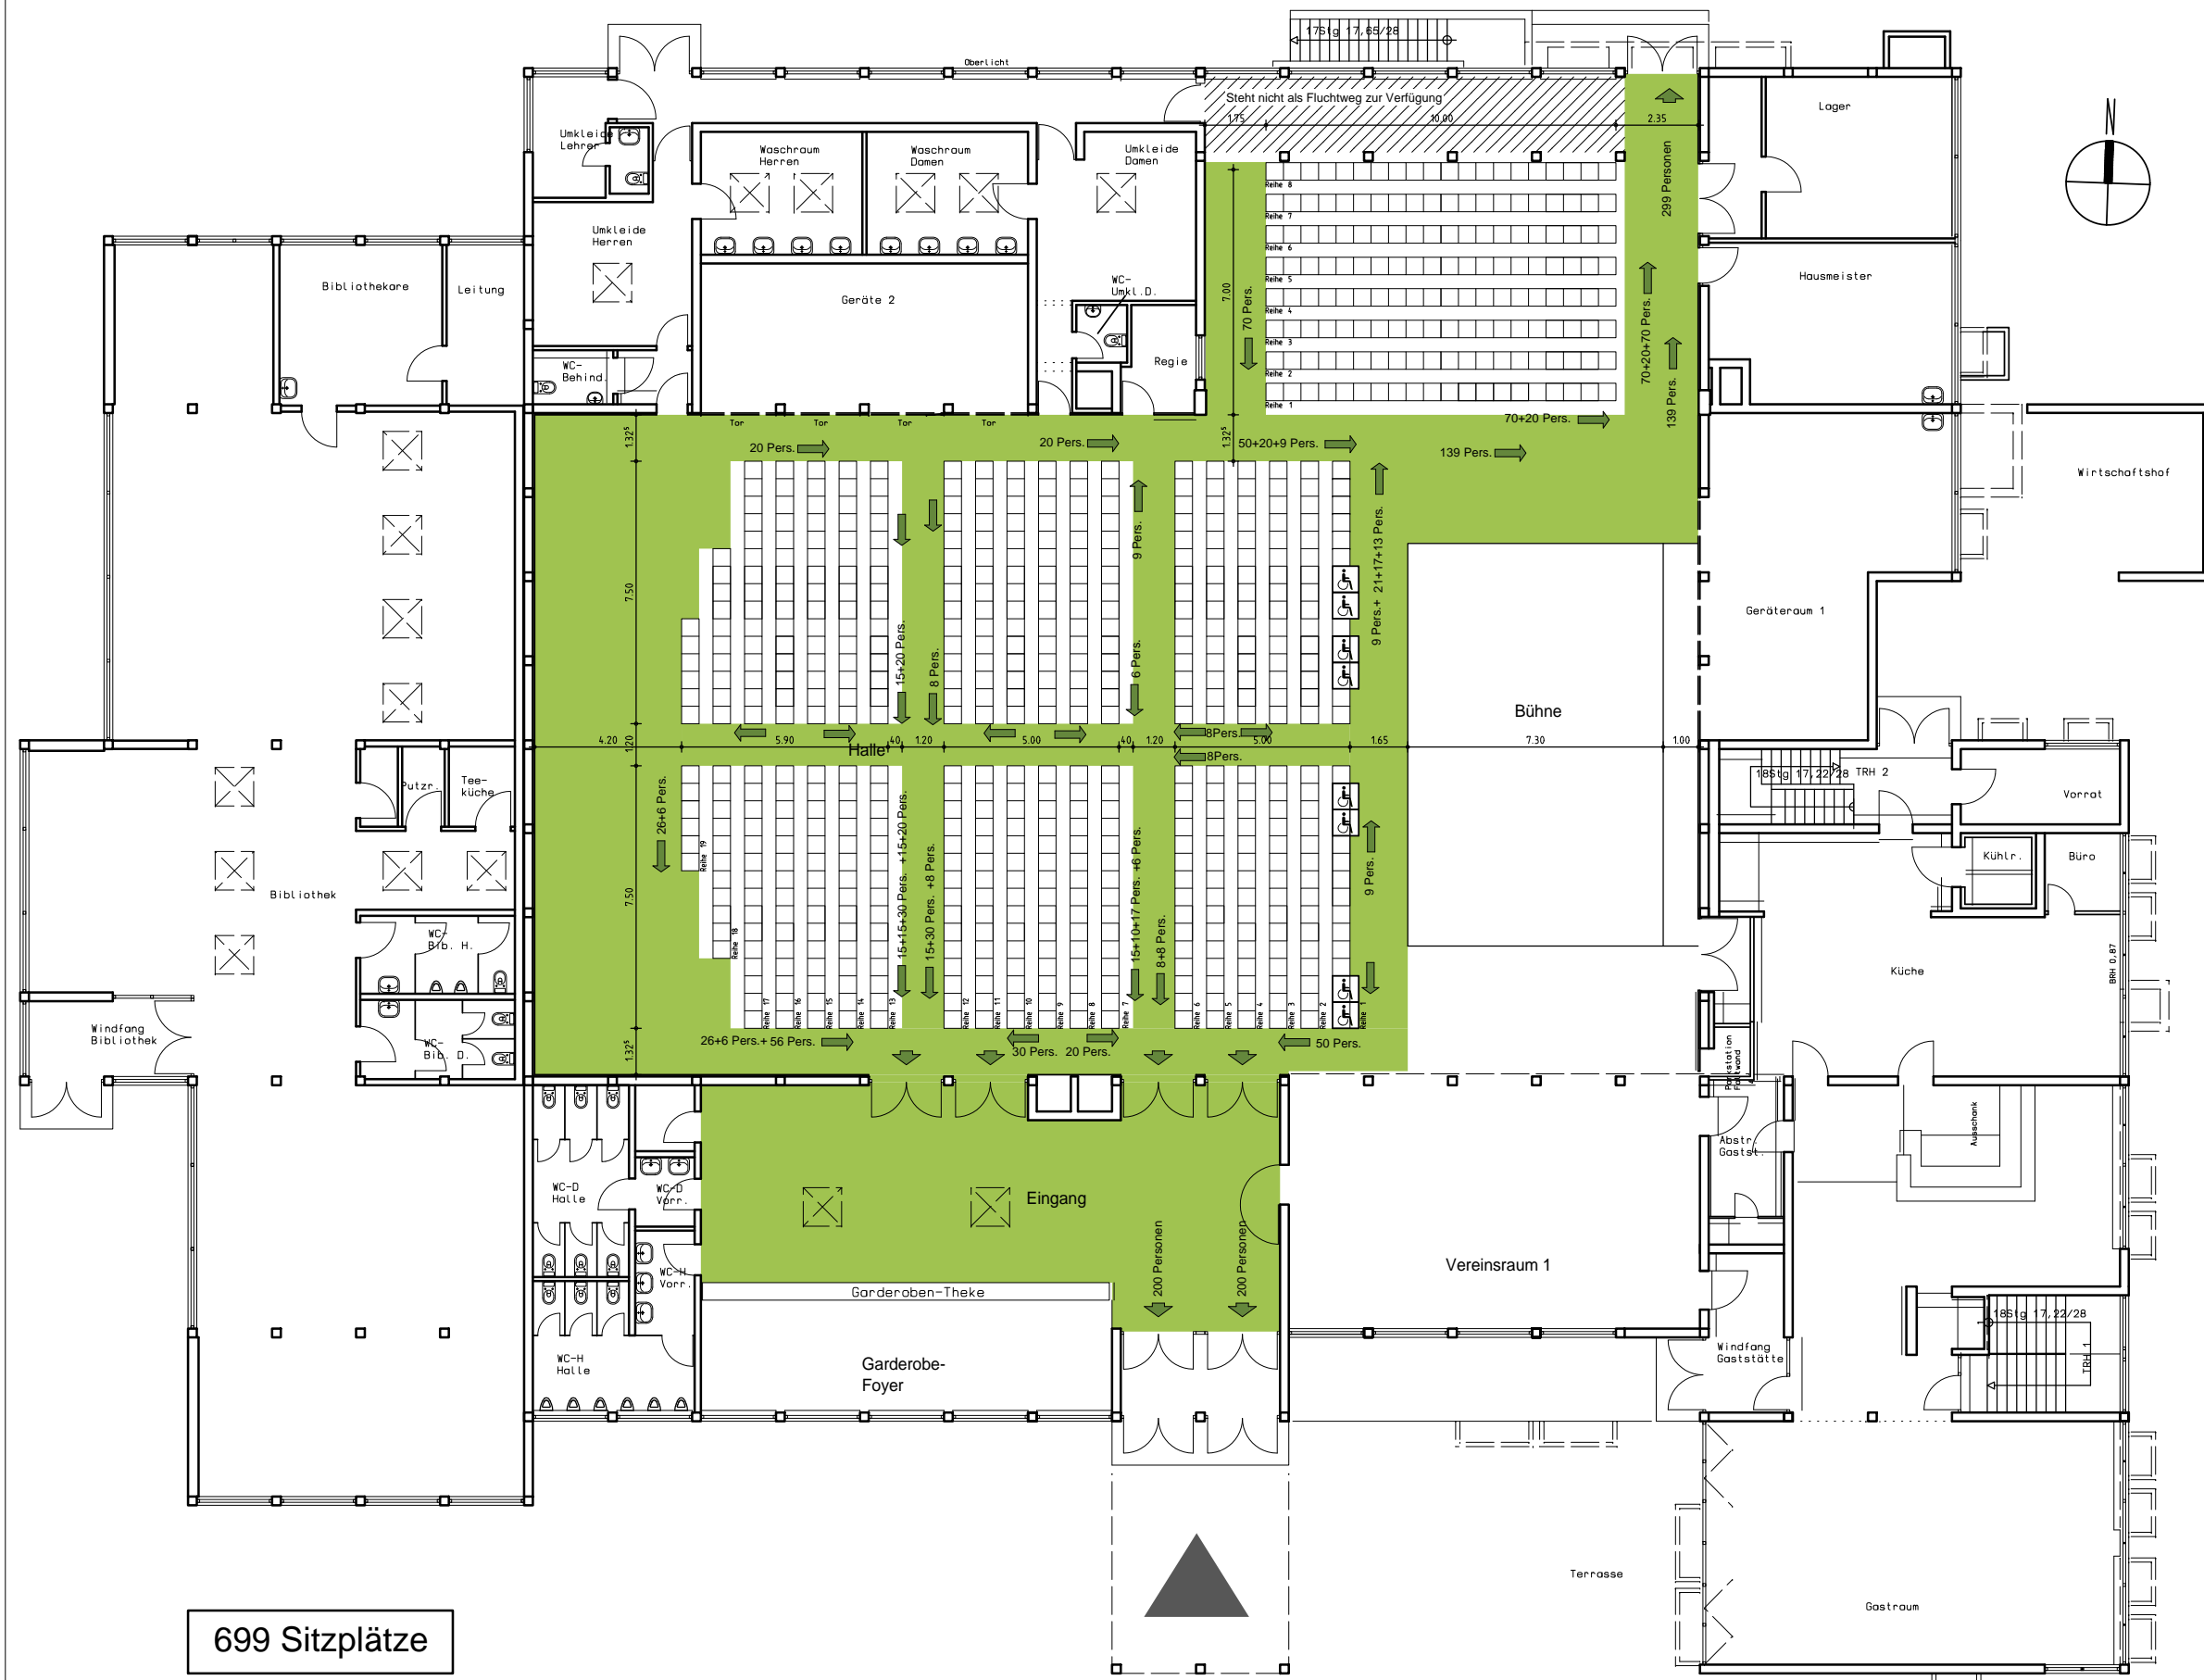

699 Sitzplätze

205.0

Projekt:
 Brandschutzmaßnahmen
 Bürgerhaus Kostheim
 Herrenstr. 17 / Winterstr. 20
 55246 Mainz-Kostheim

Bauherr:
 Landeshauptstadt Wiesbaden
 - Hochbauamt -
 Gustav-Stresemann-Ring 15
 65189 Wiesbaden

Planung: **rech**
 ARCHITEKTEN architekten & ingenieure
 stettiner-straße 19
 65203 wiesbaden
 tel 0611 72 39 860
 fax 0611 72 42 362
 mail @ rech-architekten.de


Planungsphase:
GENEHMIGUNGSPLANUNG

Gegenstand:
 Bestuhlungsplan
REIHEN
 gem. Brandschutzkonzept und VStättV

Bauherr:
 Wiesbaden, 01.10.2013

Architekt:
 Wiesbaden, 01.10.2013

Index	Datum	Änderung
Plandatum		30.09.2013
Maßstab		1:200
Projekt-Nr		0331_11
Plan-Nr.		4.15

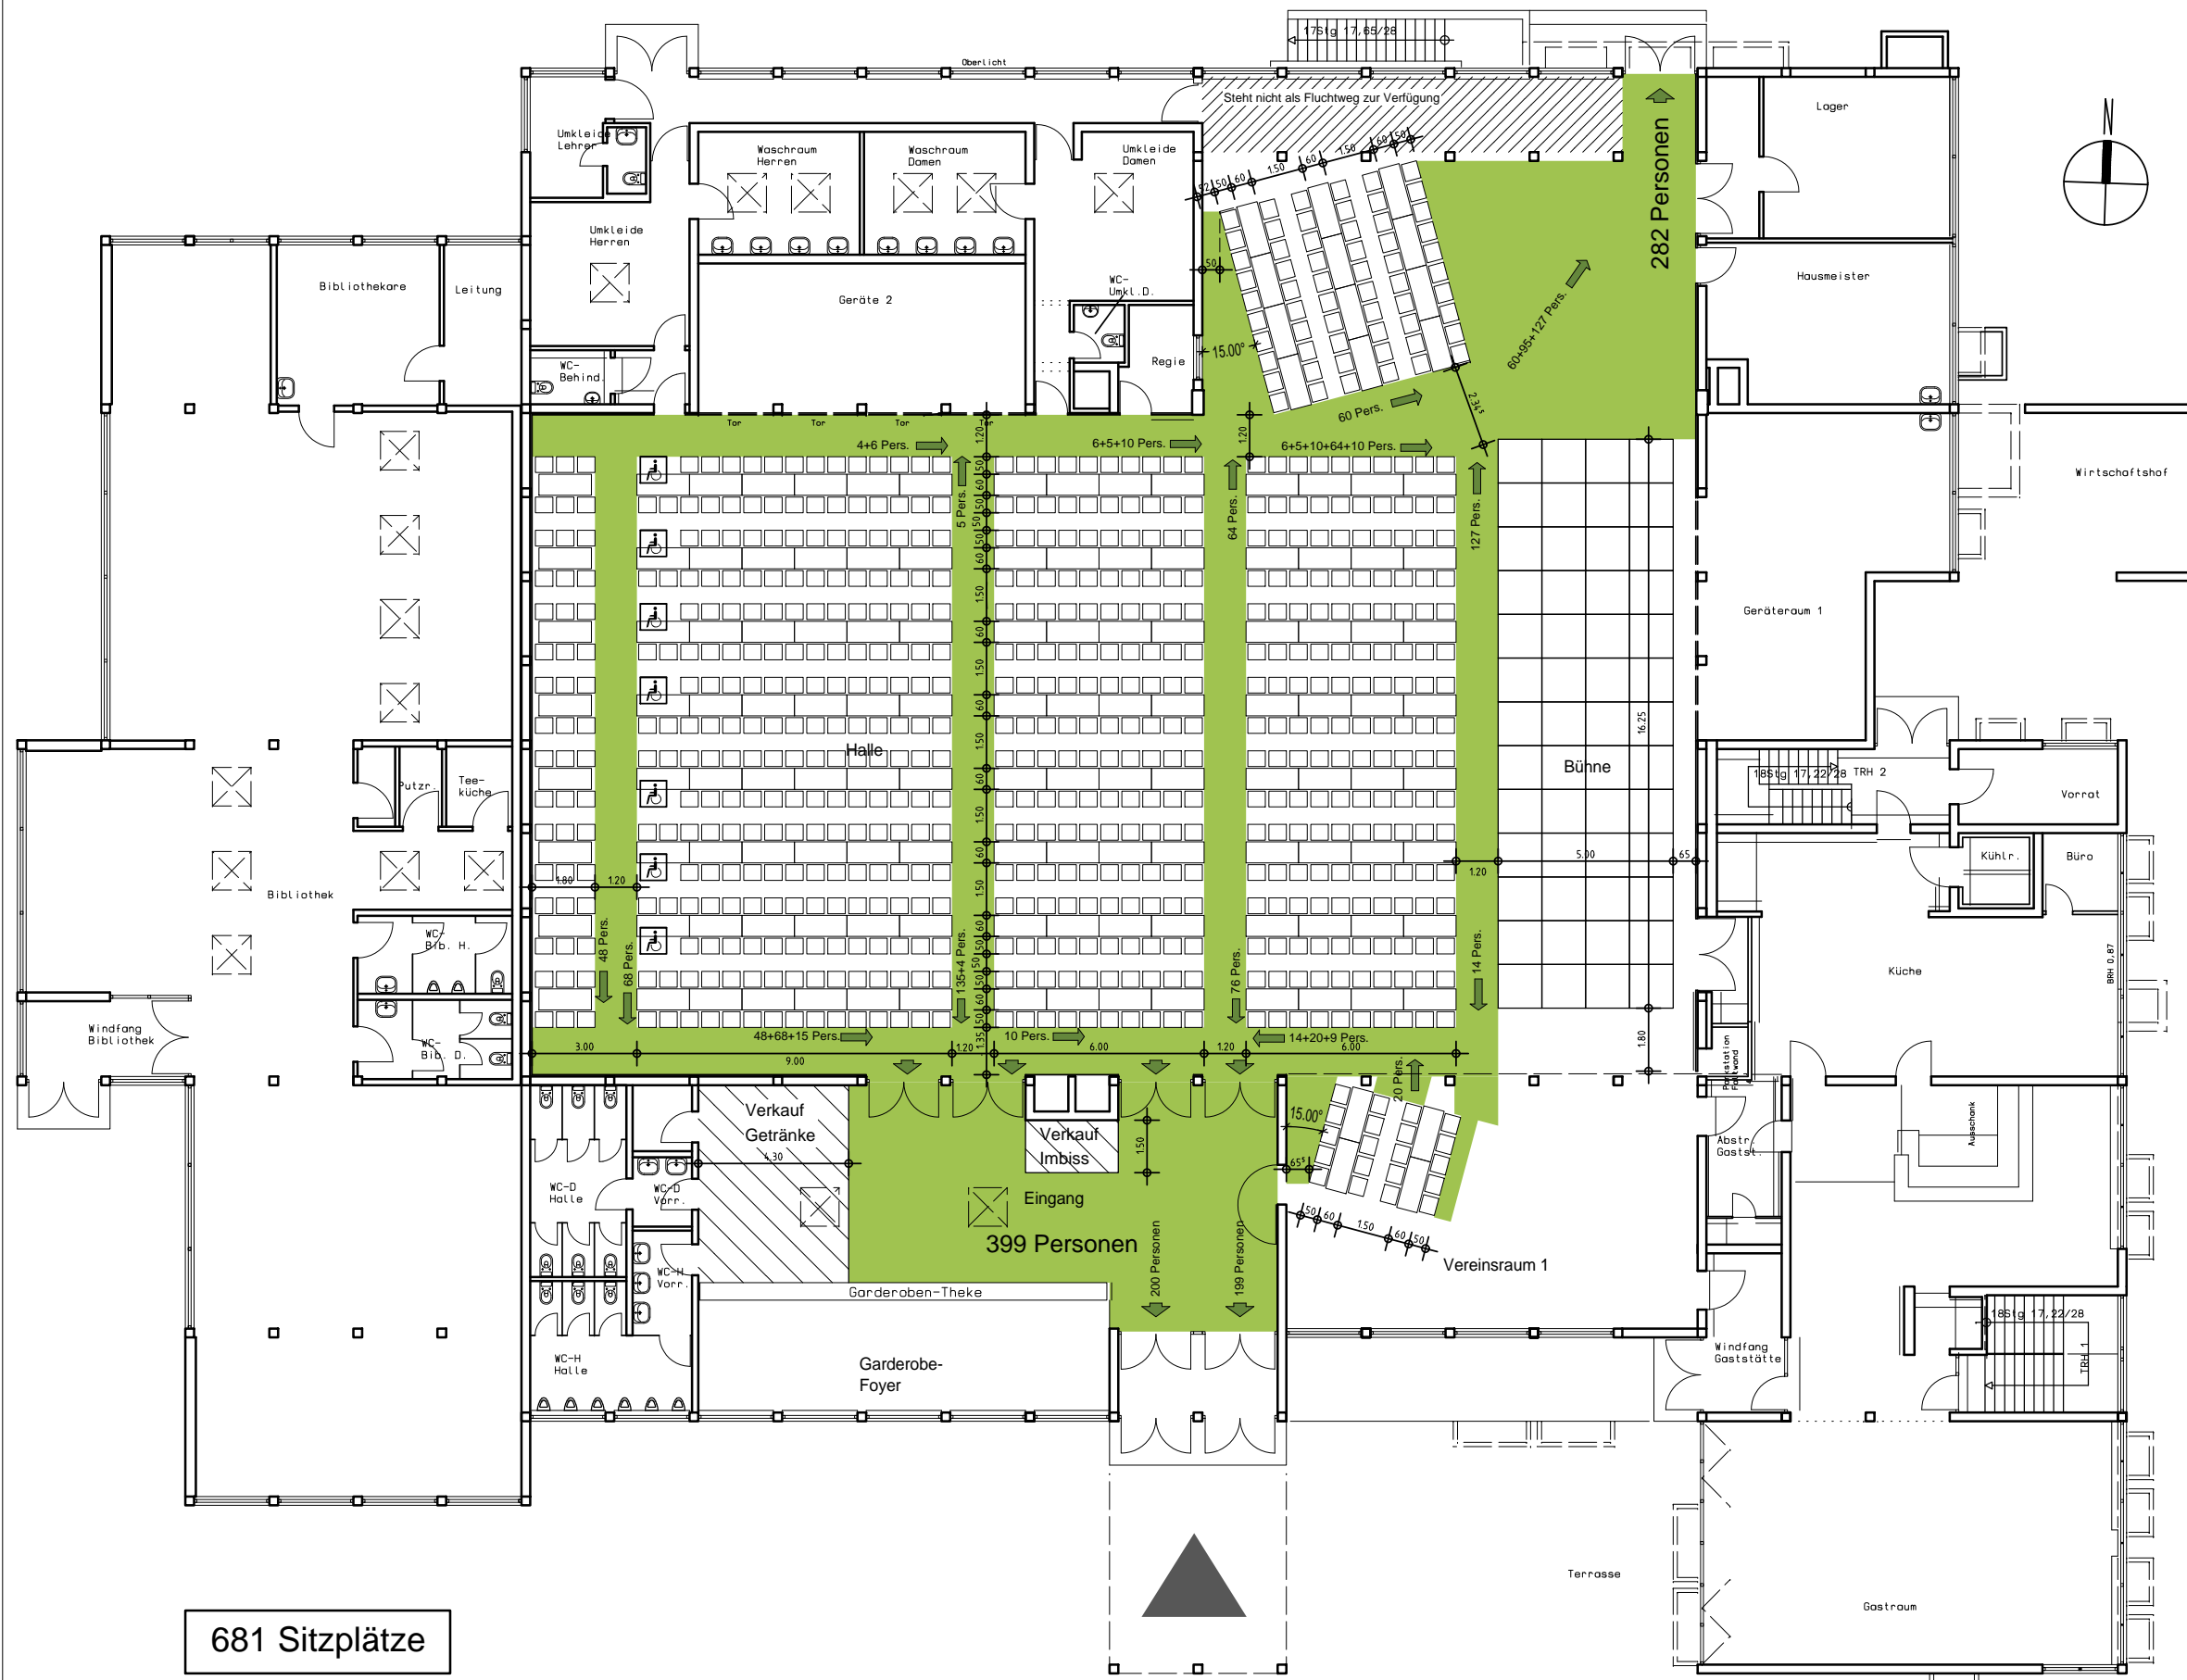

681 Sitzplätze

205.0

Projekt:
 Brandschutzmaßnahmen
 Bürgerhaus Kostheim
 Herrenstr. 17 / Winterstr. 20
 55246 Mainz-Kostheim

Bauherr:
 Landeshauptstadt Wiesbaden
 - Hochbauamt -
 Gustav-Stresemann-Ring 15
 65189 Wiesbaden

Planung: **rech**
 ARCHITEKTEN architekten & ingenieure
 stettiner-straße 19
 65203 wiesbaden
 tel 0611 72 39 860
 fax 0611 72 42 362
 mail @ rech-architekten.de

Planungsphase:
GENEHMIGUNGSPLANUNG

Gegenstand:
**Bestuhlungsplan
 FASTNACHTSSITZUNG**
 gem. Brandschutzkonzept und VStättV

Bauherr:
 Wiesbaden, 01.10.2013

Architekt:
 Wiesbaden, 01.10.2013

Index	Datum	Änderung
Plandatum		30.09.2013
Maßstab		1:200
Projekt-Nr		0331_11
Plan-Nr.		4.11