

" TREIBHOLZ " Wohnen am Flosshafen



"Grüne Gasse"



"Steinerne Strasse"




Vogelperspektive Promenade

Penthäuser Typ D 37 Einheiten


Geschosswohnungen Typ C 122 Einheiten

Townhouses Typ A/B 225 Einheiten

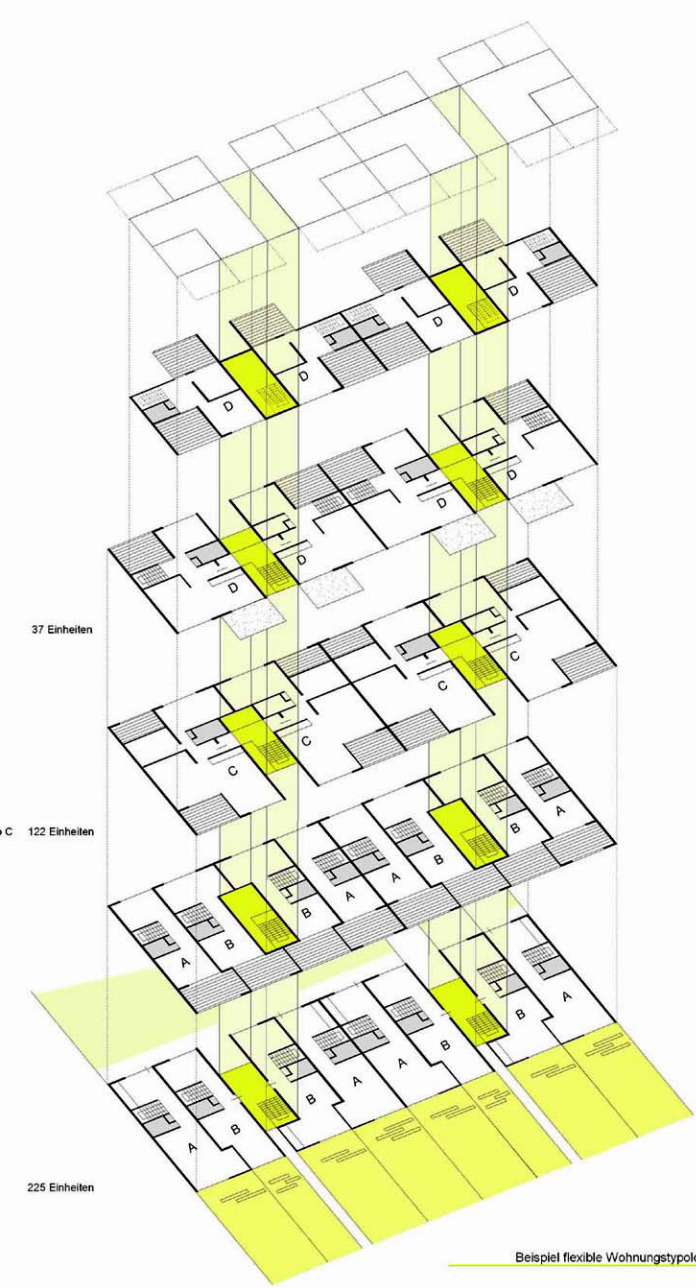

Beispiel flexible Wohnungstypologie M 1:200

Tiefgarage M 1:1000

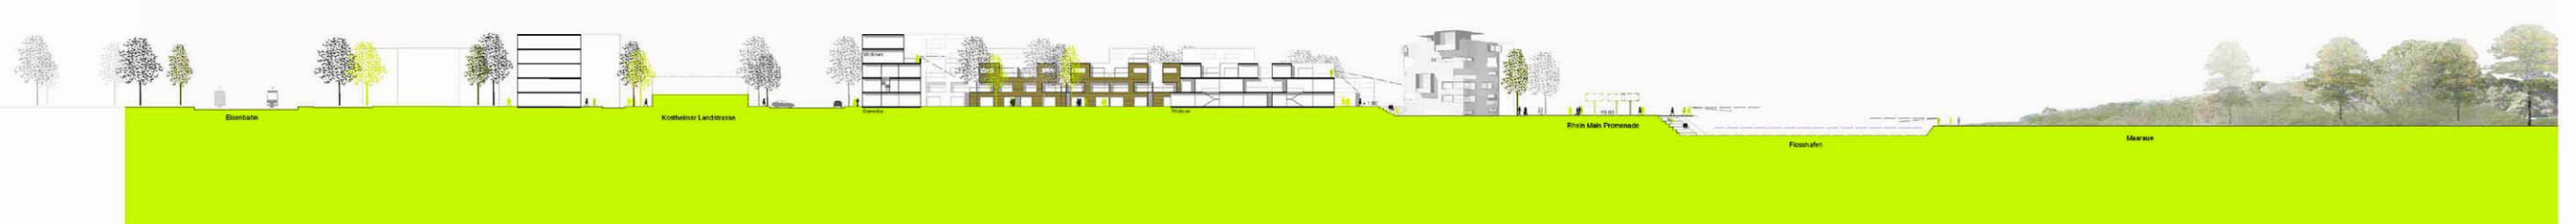

Schnitt_AA M 1:500

