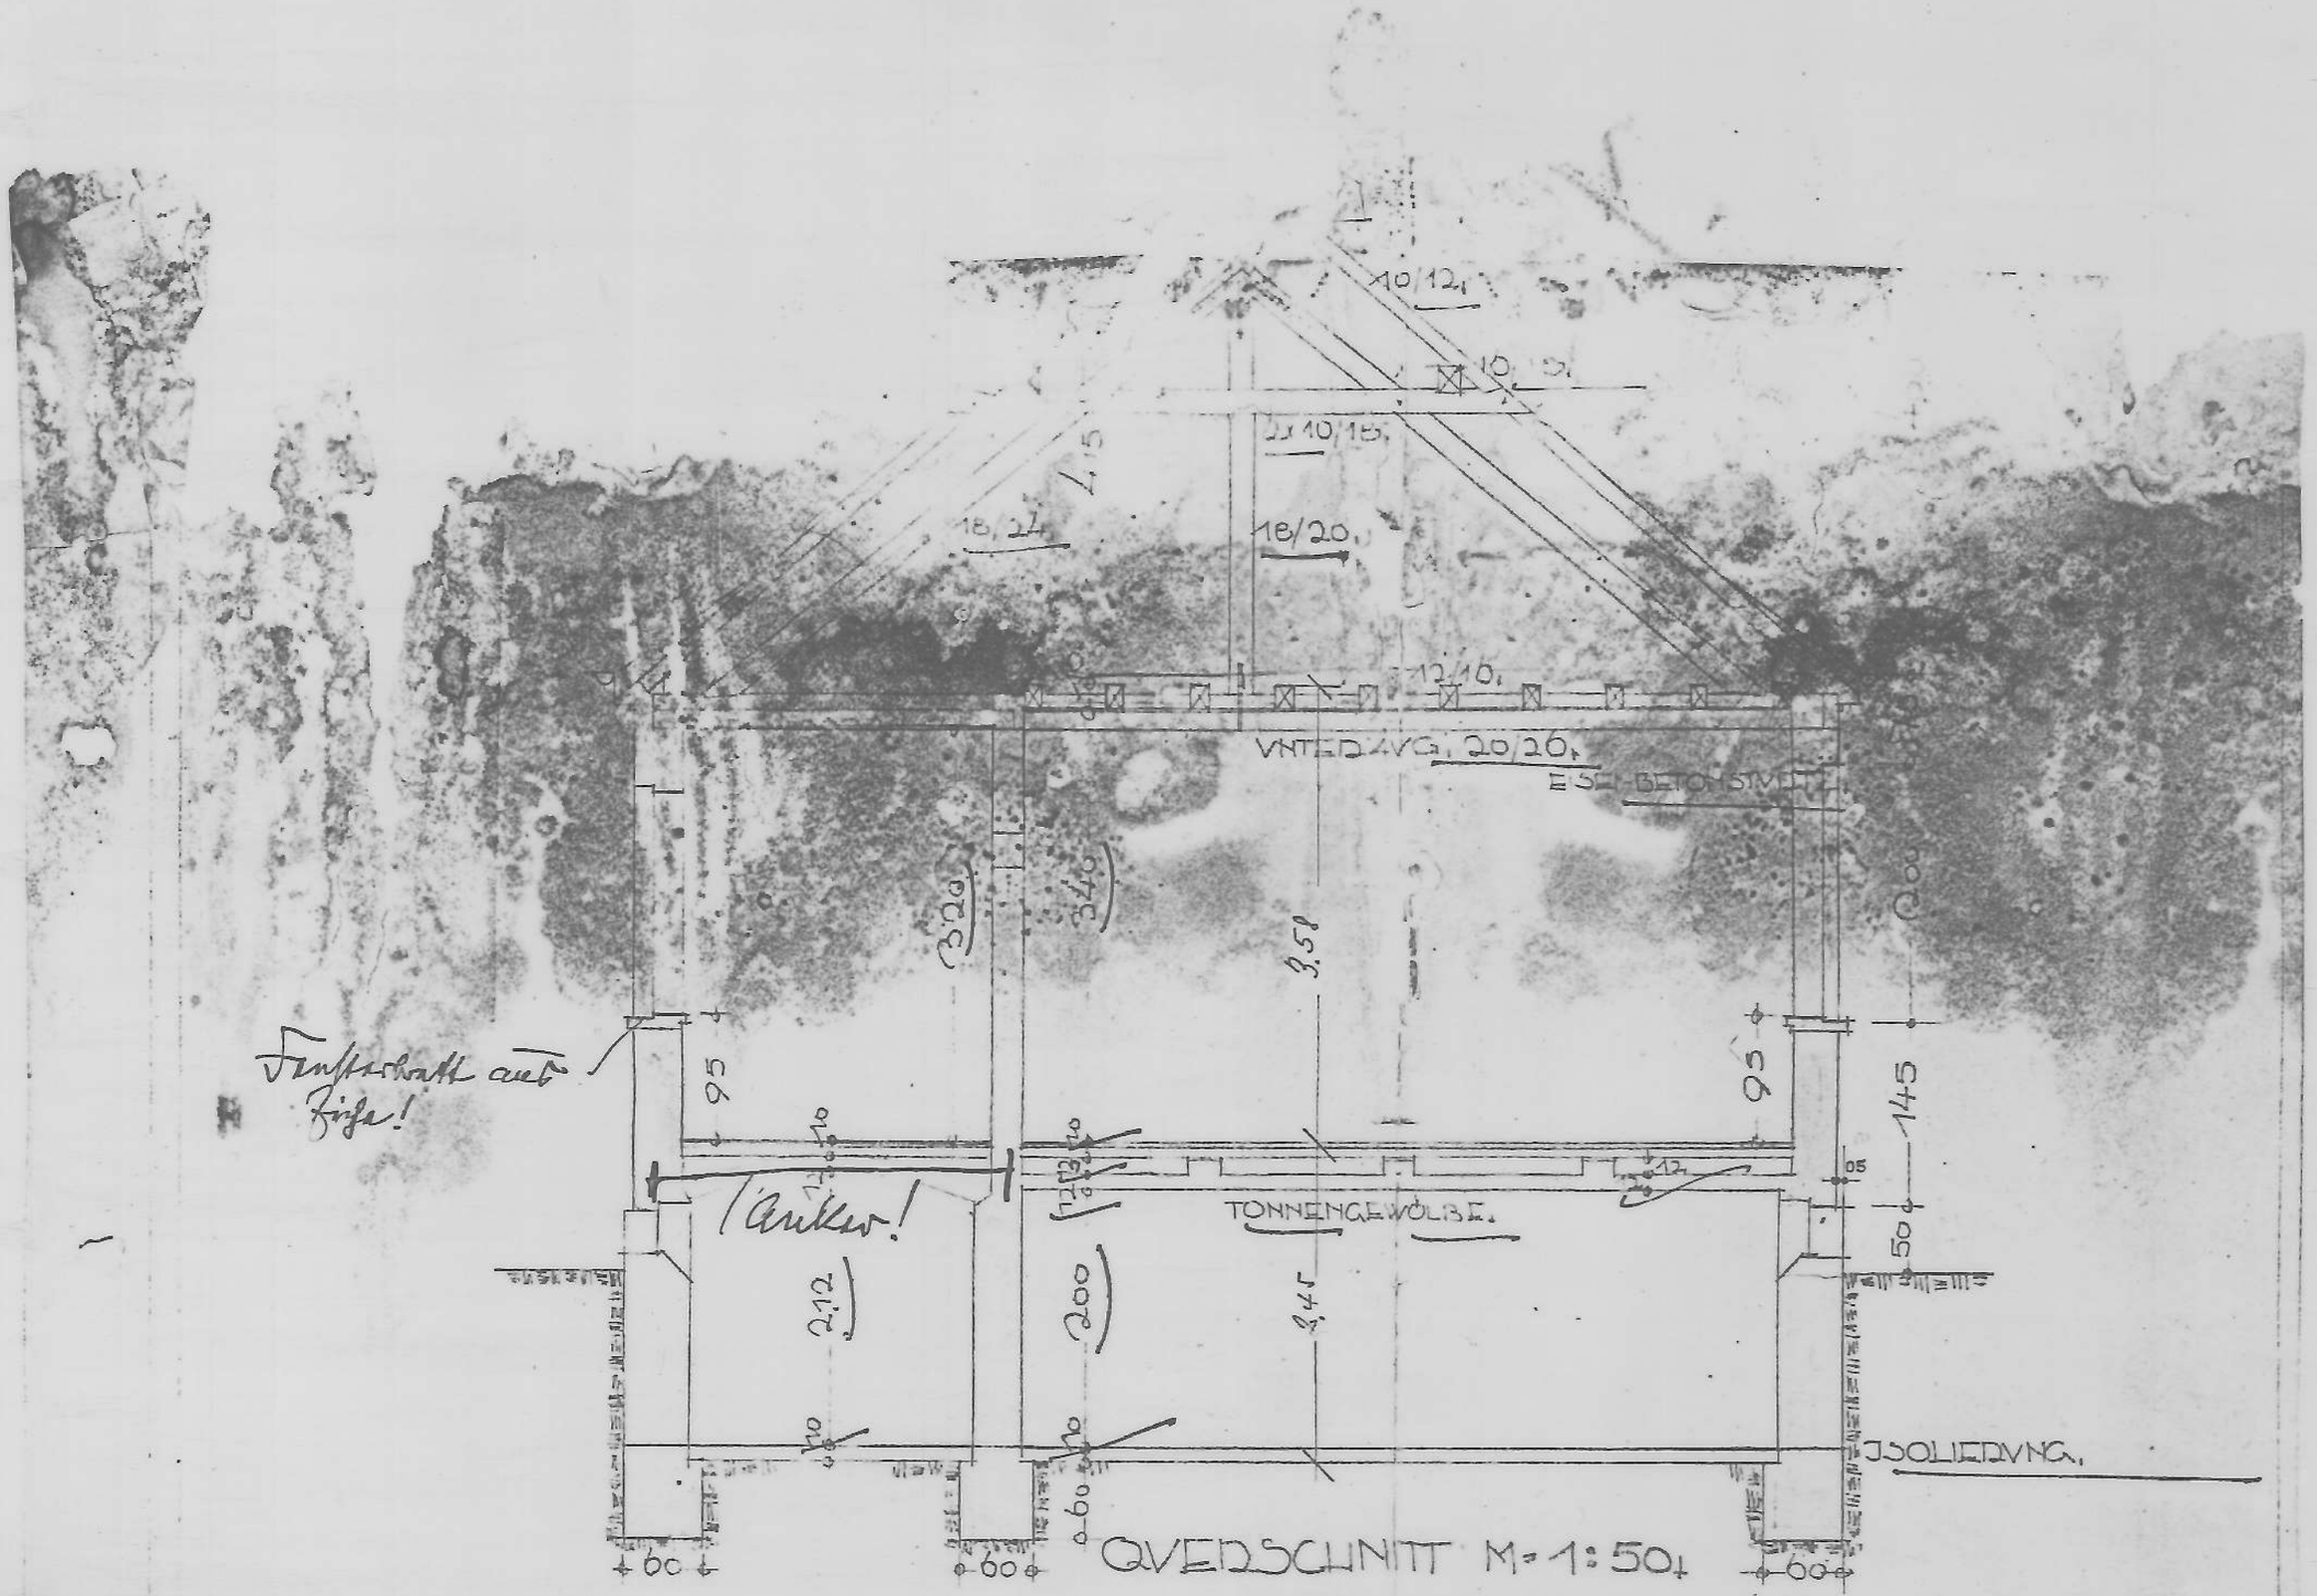

QVERSCHNITT M = 1:50.

FVR DIE GEMEINDE.

BVRGERMEISTER.

KREISBAVAMT FFM.-HÖCHST IM JVLI 1937.

KREISBAVMEISTER.

Baupolizeilich geprüft
Wiesbaden, den 26 Juni 1937
Der Vorstand des Staatshochbauamtes