




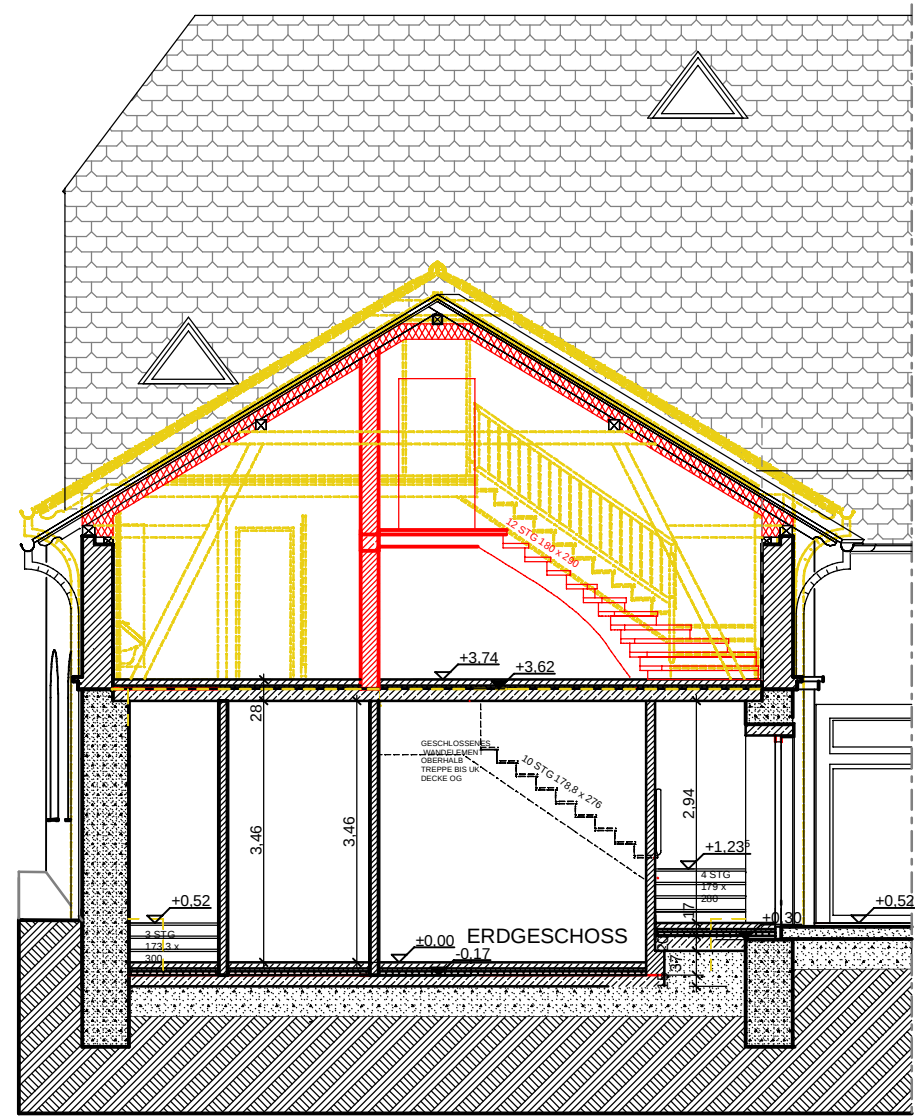


SNITT AA

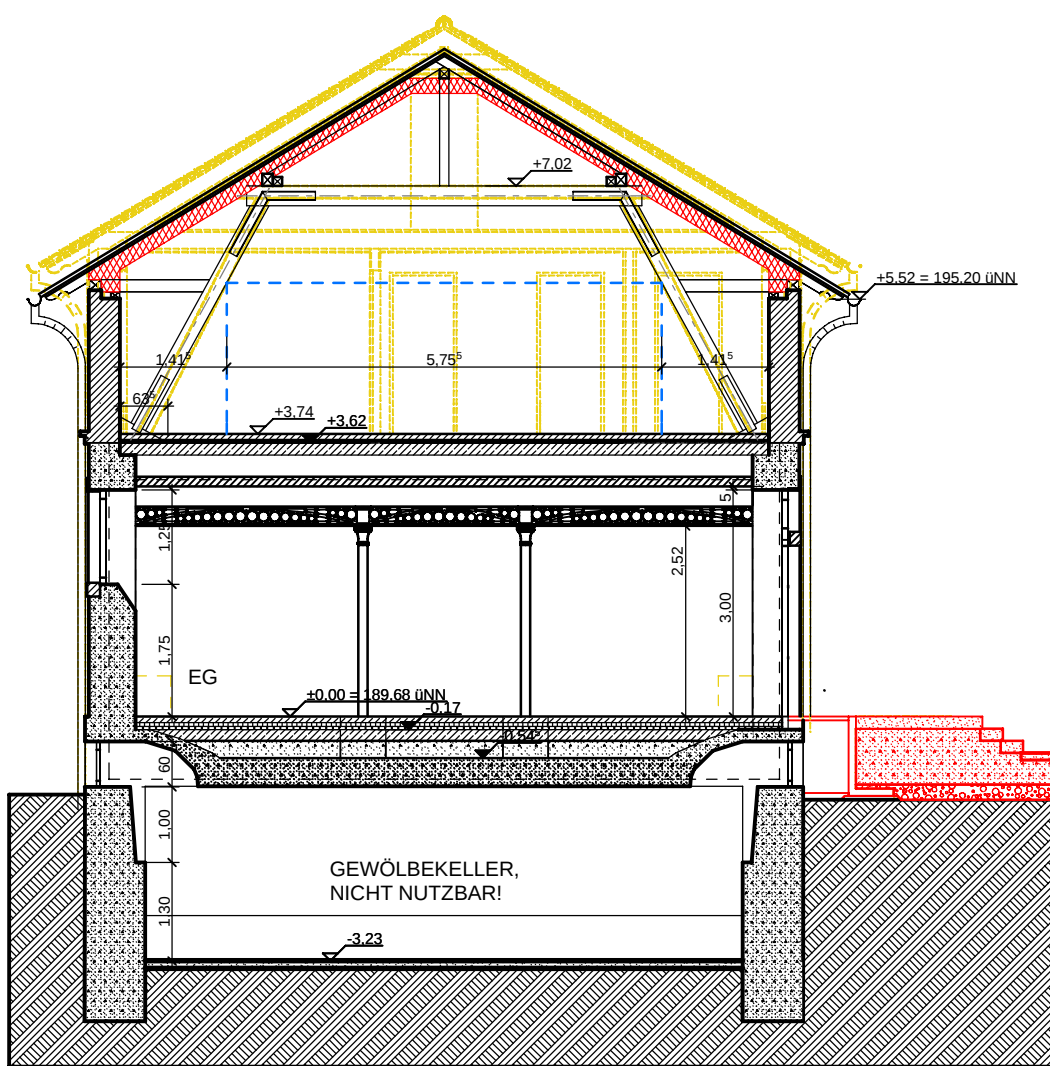

SNITT BB

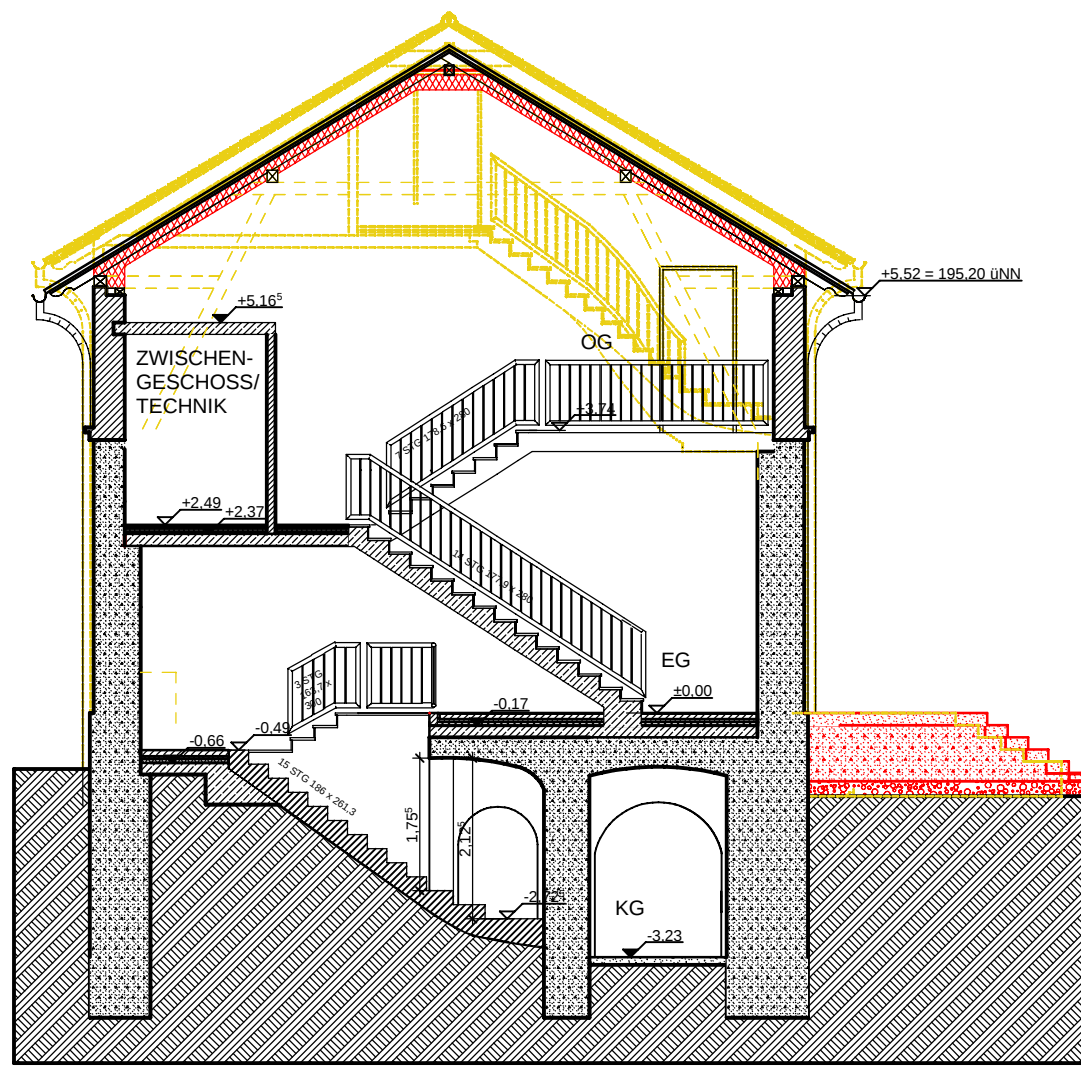


SNITT CC

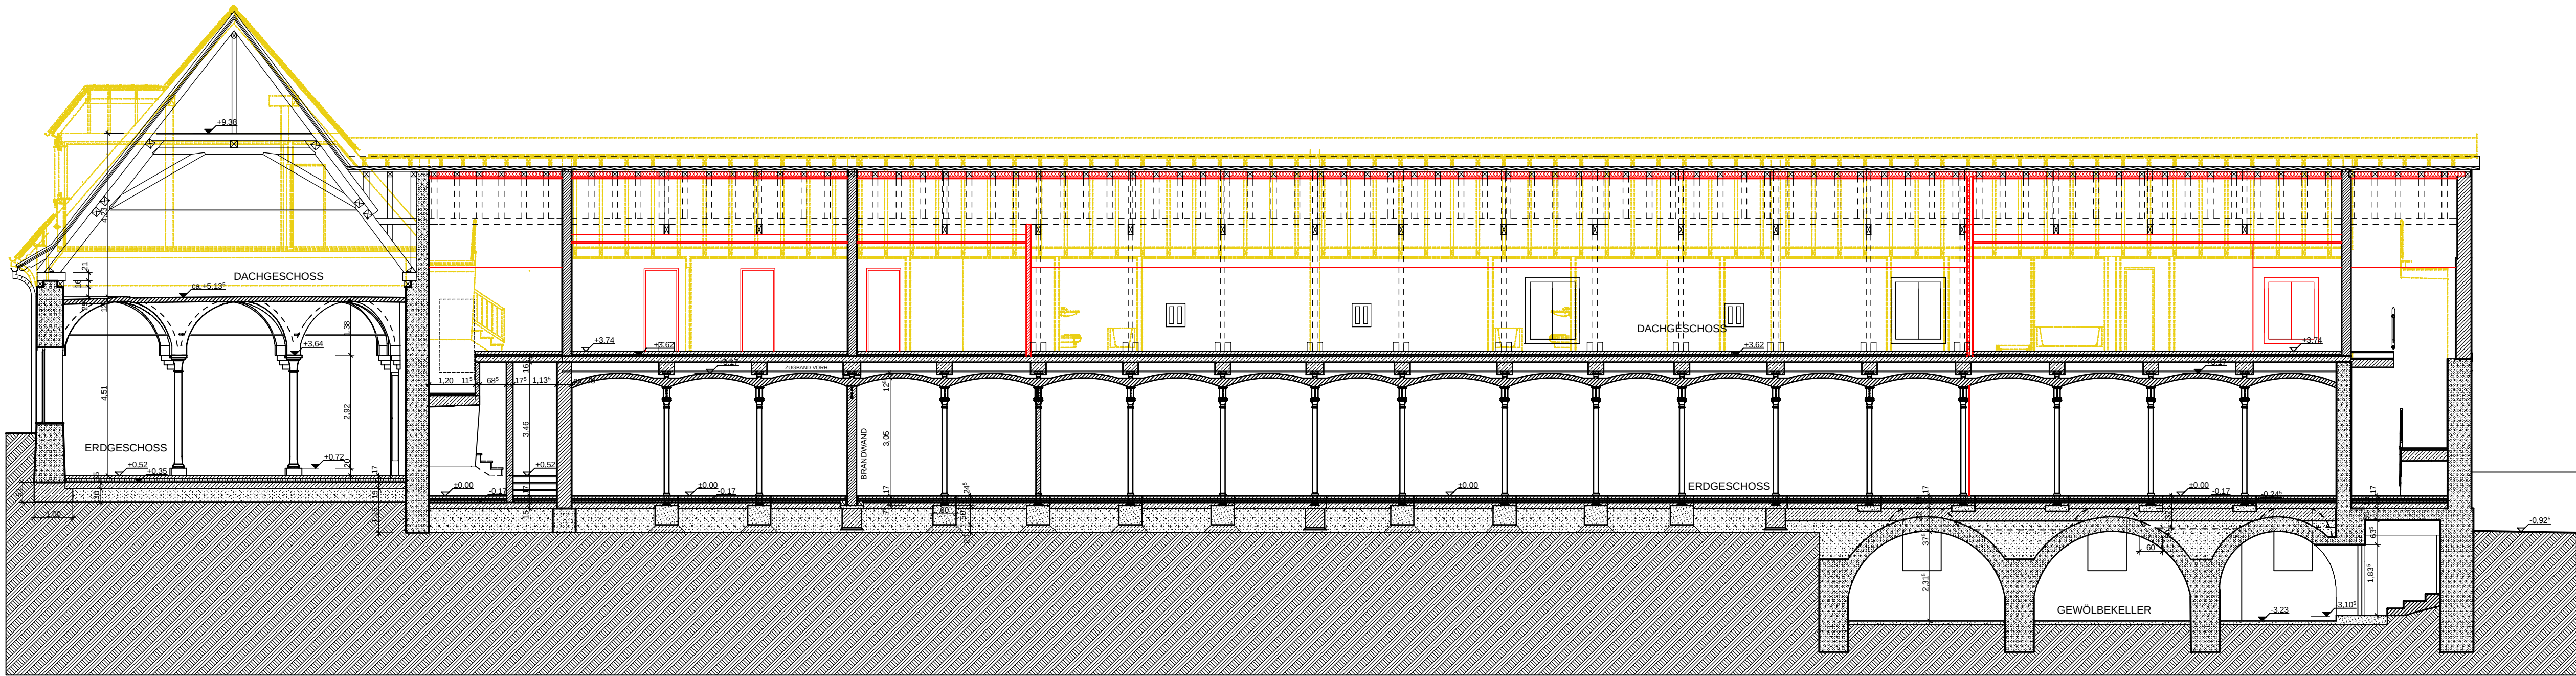

SNITT DD

- NEU
- BESTAND
- ABBRUCH / NICHT SO AUSGEFÜHRT

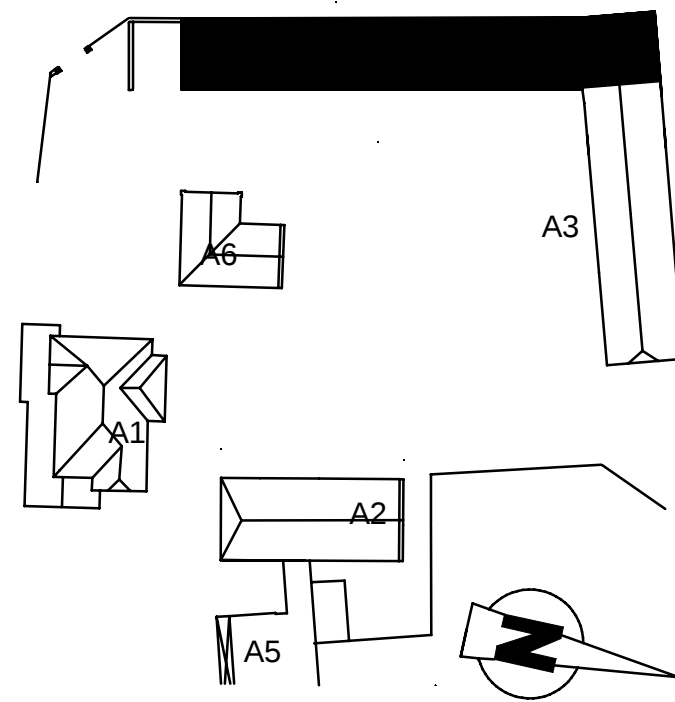

INDEX	DATUM	ÄNDERUNG
03		
02		
01		
DER BAUHERR	DER ARCHITEKT	

SNITTE

BAUVORHABEN	GEBÄUDE A4, NUTZUNGSÄNDERUNG AM KLOSTER KLARENTHAL 65195 WIESBADEN	
BAUHERR	WIESBADENER JUGEND WERKSTATT HASENGARTENSTRASSE 10-12 65189 WIESBADEN	
GEZEICHNET	13.03.2008.AL	PLAN
MASSTAB	1:100	C 8601 00 / NÄ 104
PLANUNG	adam müller architekt dr. felix gontermann-strasse 15 65207 wiesbaden-neu-rand telefon (0 61 27) 48 96 telefax (0 61 27) 6 19 83	