


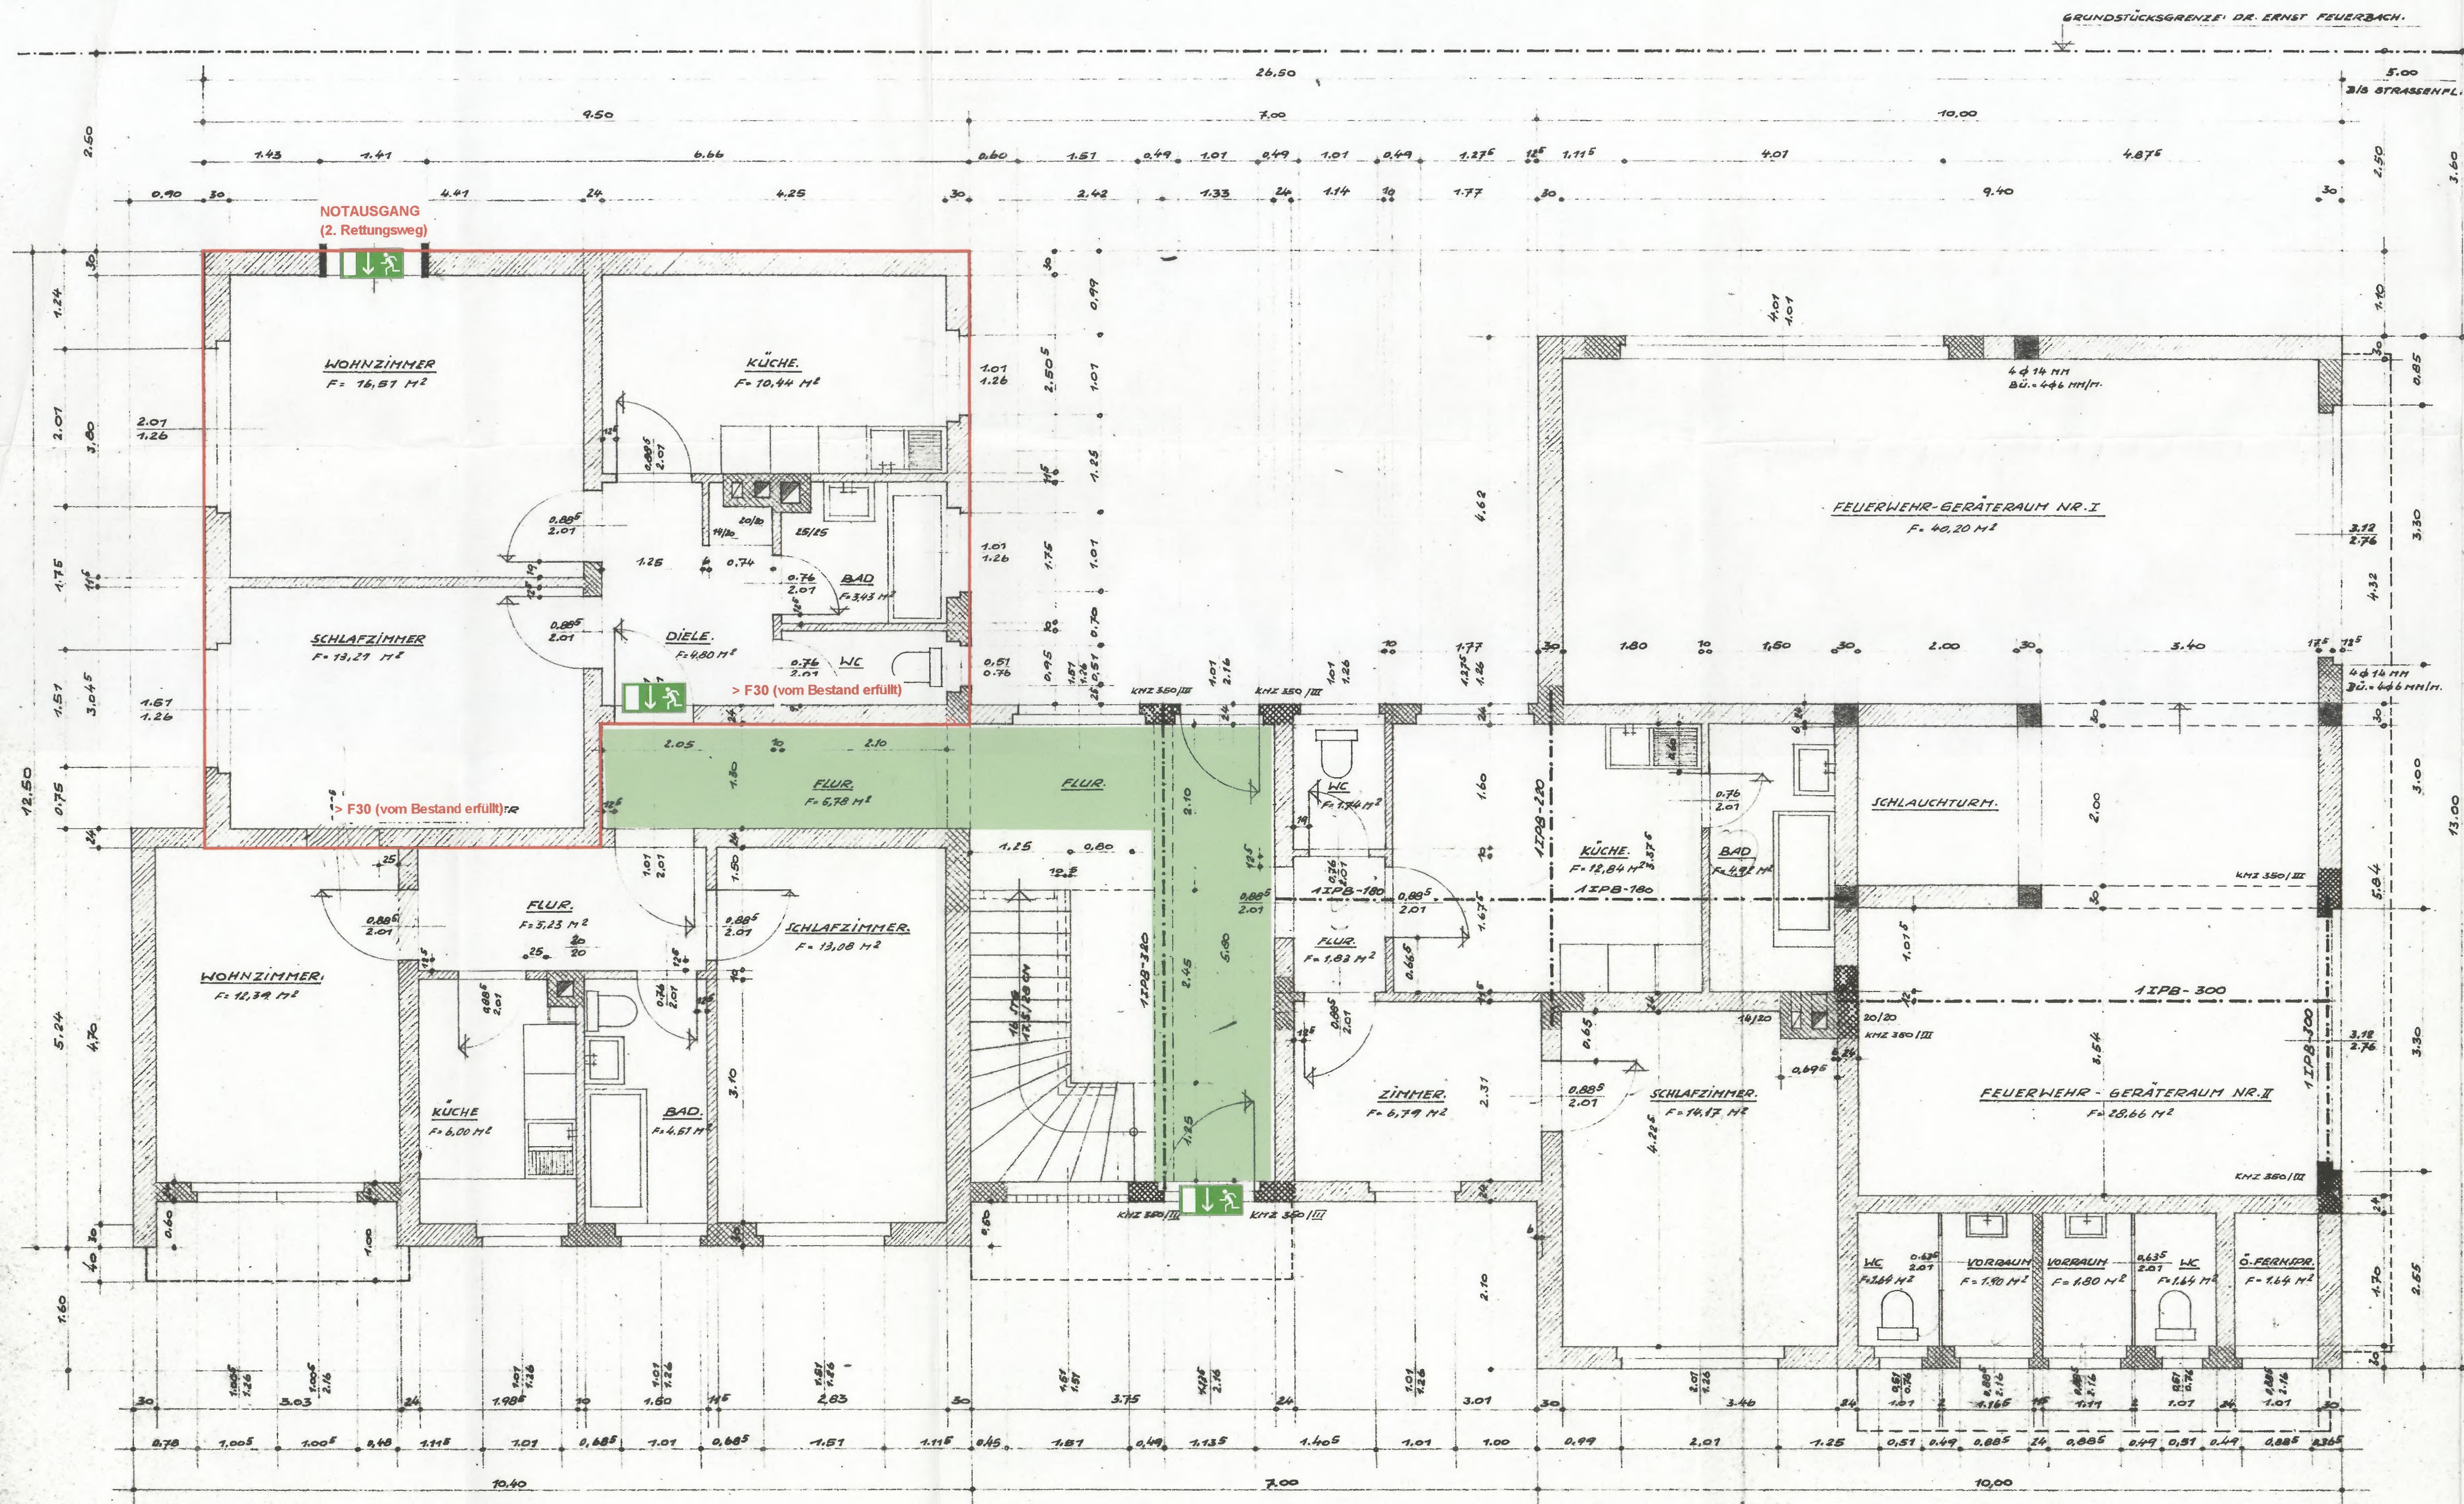

Erläuterung der Materialgüter:

- Stampfbeton B 120.
- Stahlbeton B 225.
- Ziegel- bzw. Hochlochziegelmauerwerk MZ / HLZ 150.
- Hohlblock- bzw. Bimsmauerwerk HBL / B 25.
- TVB - Mauerwerk HBL 50.
- Ytongmauerwerk B 50.

ANLAGE 2 zum Brandschutzkonzept

Bauvorhaben:

Nutzungsänderung einer Wohnung zu Räumen der Schülerbetreuung

Fachplanung:


VOGEL - Beratende Ingenieure GbR

Alexandrastraße 3, 65187 Wiesbaden

Fon 0611-3968660, Fax 0611-3968640

[Signature]



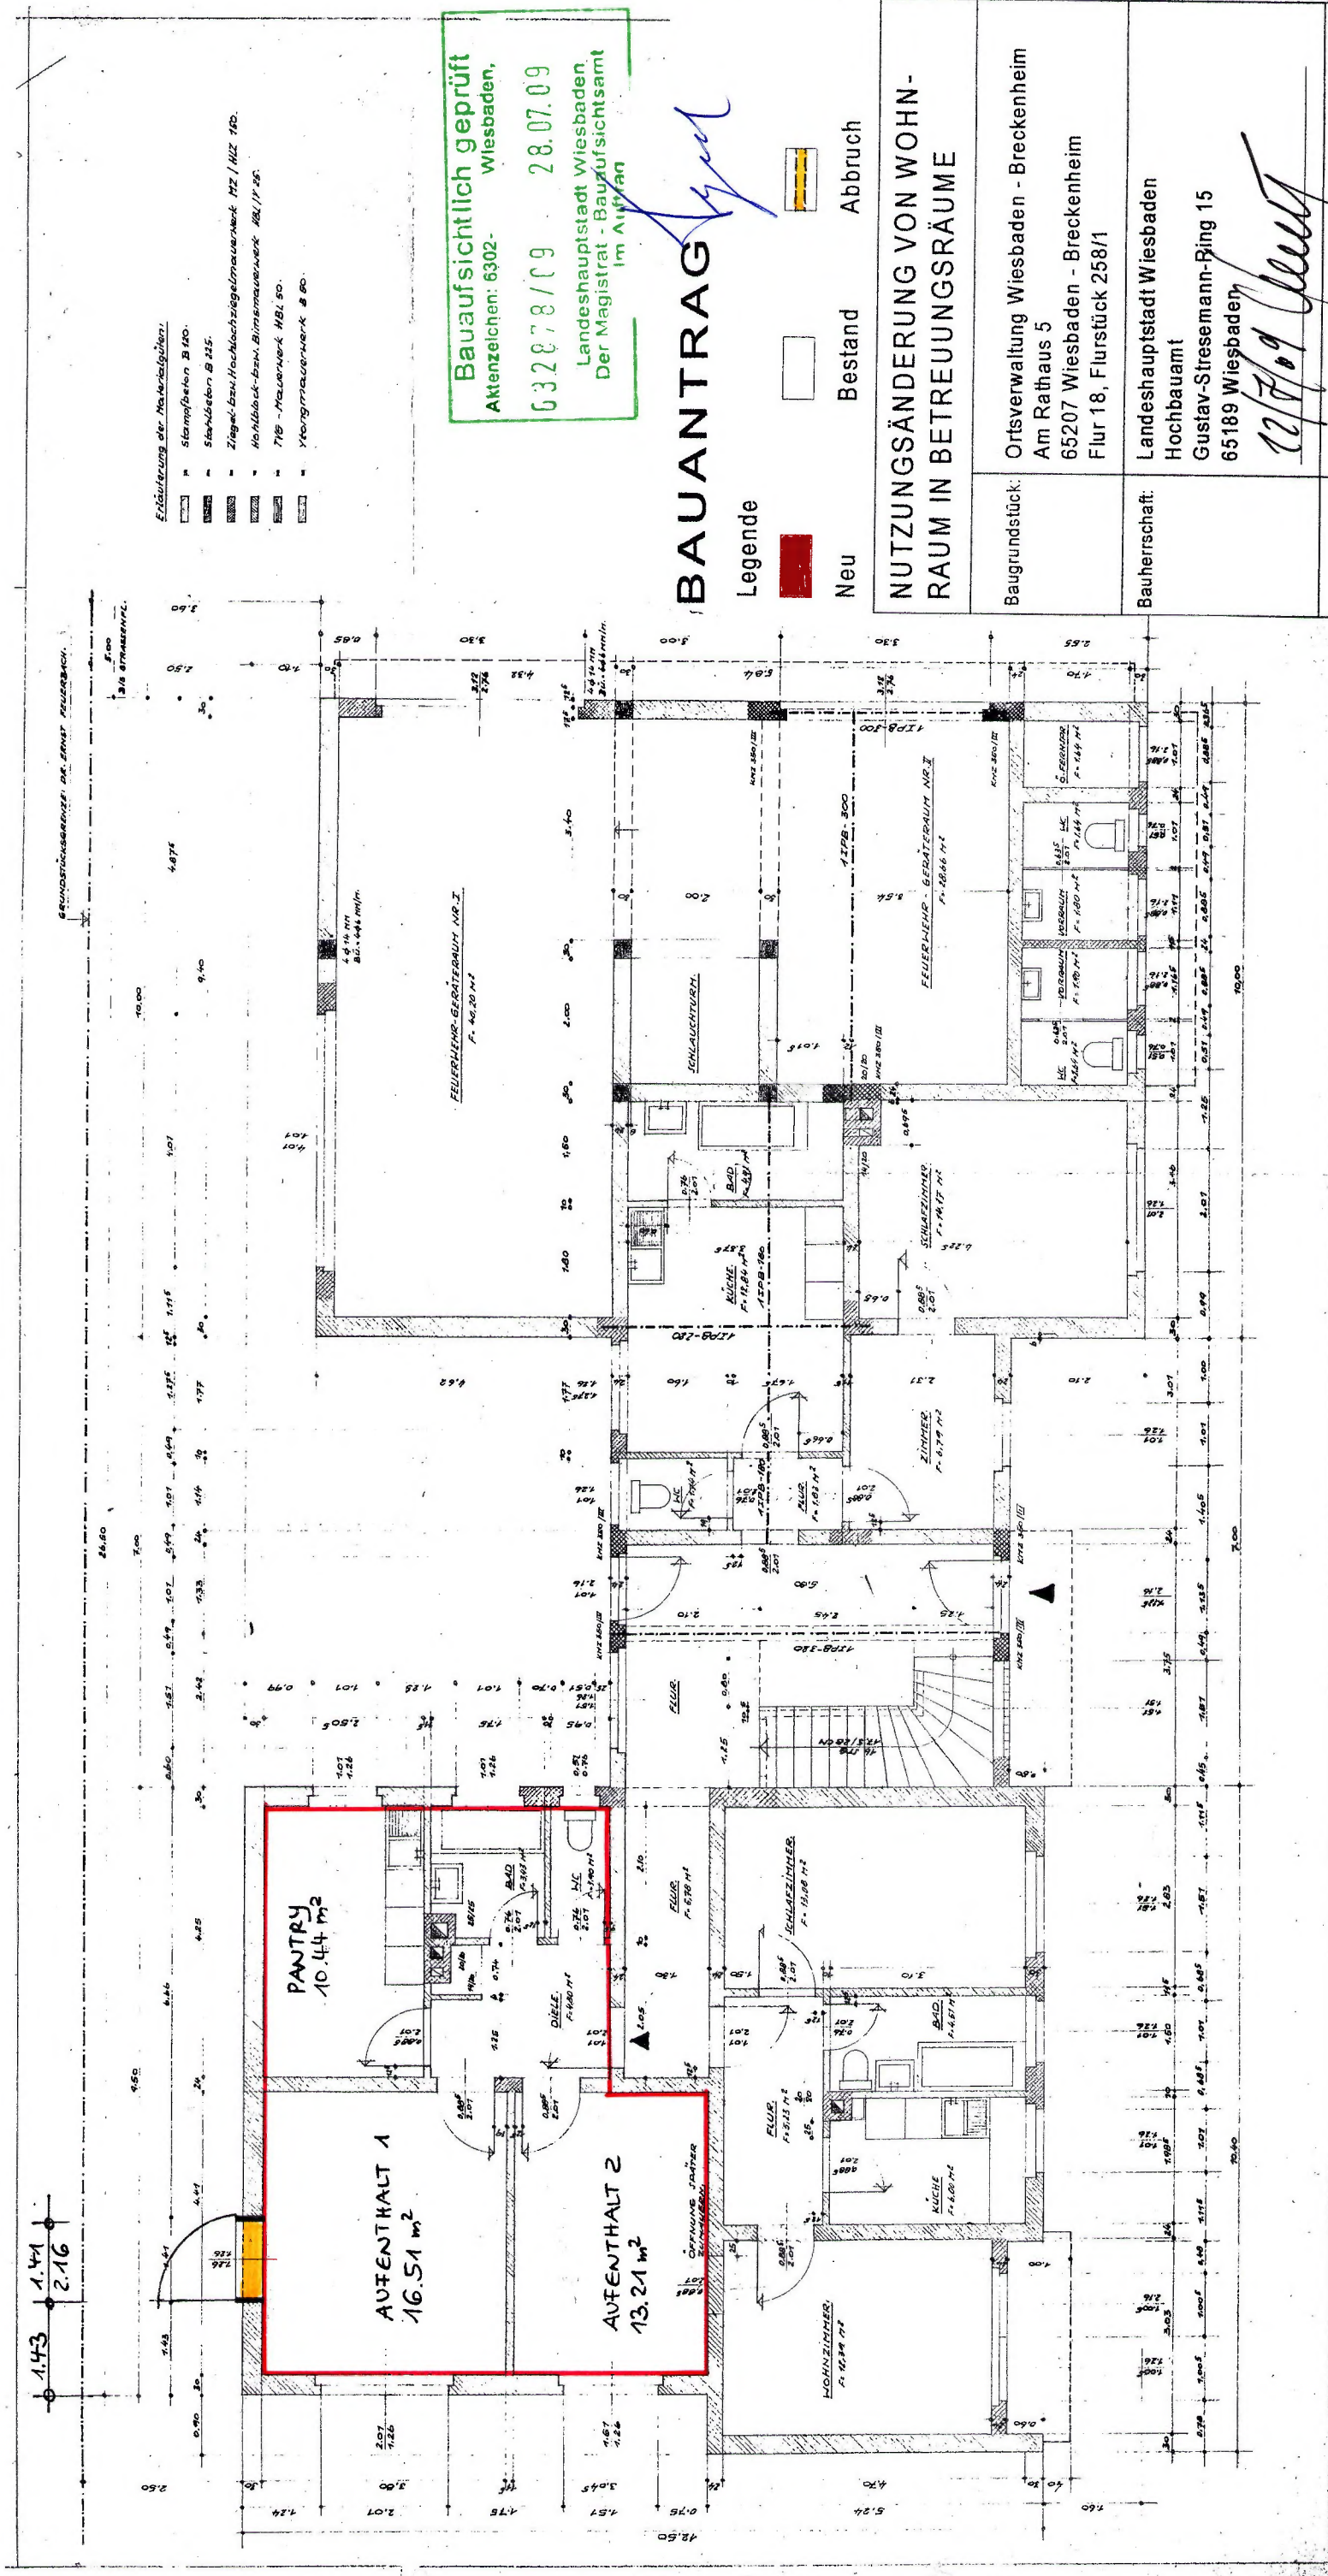

- Erläuterung der Materialangaben:
- Stapfstein B 400
 - Stapfstein B 215
 - Ziegelbau-Hochlochziegelmauerwerk HZ / HZ 180
 - Hochloch-bzw. Blinndauerwerk HBL / P 25
 - 718-Mauerwerk M 81.80
 - Mörtelmauerwerk M 80


Bauaufsichtlich geprüft
Aktenzeichen: 6302- Wiesbaden,
632878/09 28.07.09
Landeshauptstadt Wiesbaden
Der Magistrat - Bauaufsichtsamt
im Auftrag

BAUANTRAG

Legende

- Neu
- Bestand
- Abbruch

NUTZUNGSÄNDERUNG VON WOHN- RAUM IN BETREUUNGSRÄUME	
Baugrundstück:	Ortsverwaltung Wiesbaden - Breckenheim Am Rathaus 5 65207 Wiesbaden - Breckenheim Flur 18, Flurstück 258/1
Bauherrschaft:	Landeshauptstadt Wiesbaden Hochbauamt Gustav-Stresemann-Ring 15 65189 Wiesbaden 12/7/09
Bauteil:	Grundriss Erdgeschoss
Architekt:	Enrico Ferrari Architekt Dipl.-Ing. (FH) Unter den Eichen 7 65195 Wiesbaden
Datum: 15.07.2009	M. 1:100

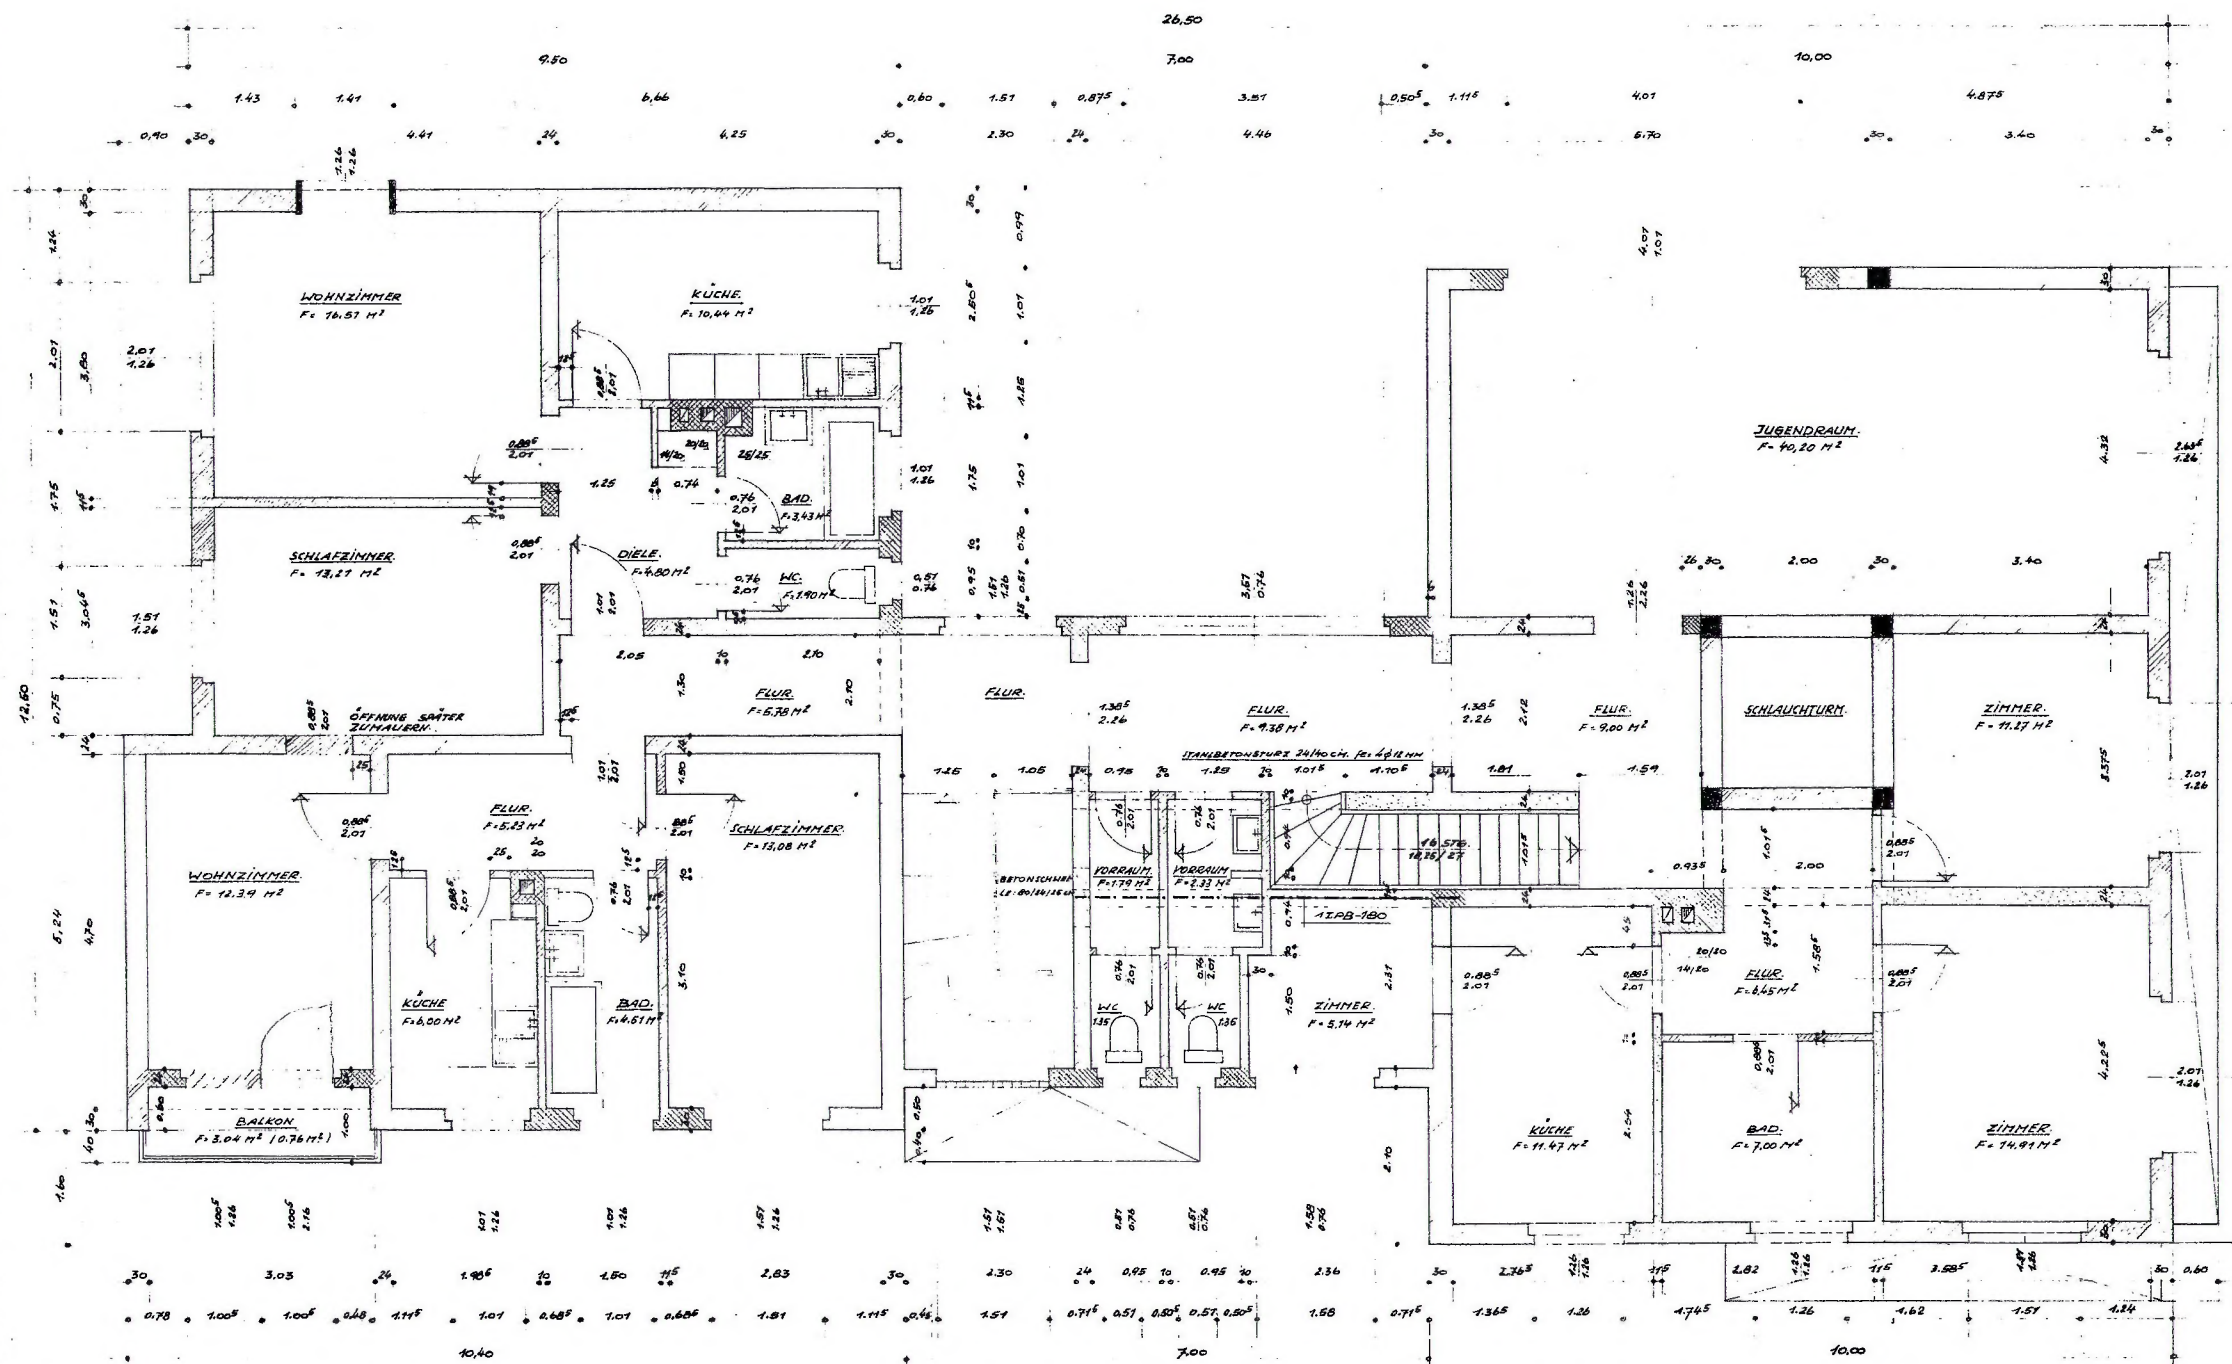

Erläuterung der Materialgüten:

- Stomf beton B 120.
- Stahlbeton B 225.
- Ziegel- bzw. Hochlochziegelmauerwerk MZ / HZ 150.
- Hohlblock- bzw. Bimsmauerwerk HBL/V 25.
- TFB - Mauerwerk HBL 50.
- Ytongmauerwerk B 50.

Bestand

BAUANTRAG

Legende

- Neu
- Bestand
- Abbruch

NUTZUNGSÄNDERUNG VON WOHN- RAUM IN BETREUUNGSRÄUME

Baugrundstück: Ortsverwaltung Wiesbaden - Breckenheim
Am Rathaus 5
65207 Wiesbaden - Breckenheim
Flur 18, Flurstück 258/1

Bauherrschaft: Landeshauptstadt Wiesbaden
Hochbauamt
Gustav-Stresemann-Ring 15
65189 Wiesbaden


22/7/09

Bauteil: Grundriss Obergeschoss


Architekt: Enrico Ferrari
Architekt Dipl.- Ing. (FH)
Unter den Eichen
65195 Wiesbaden




NORDANSICHT

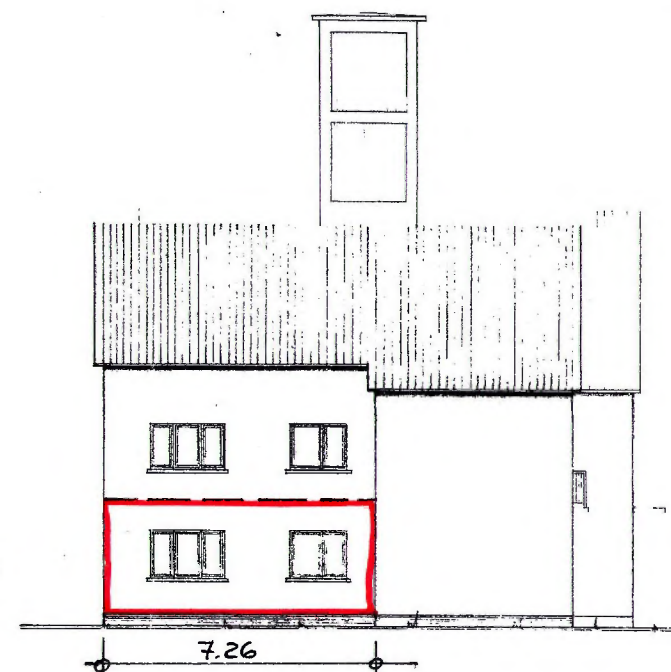

WESTANSICHT

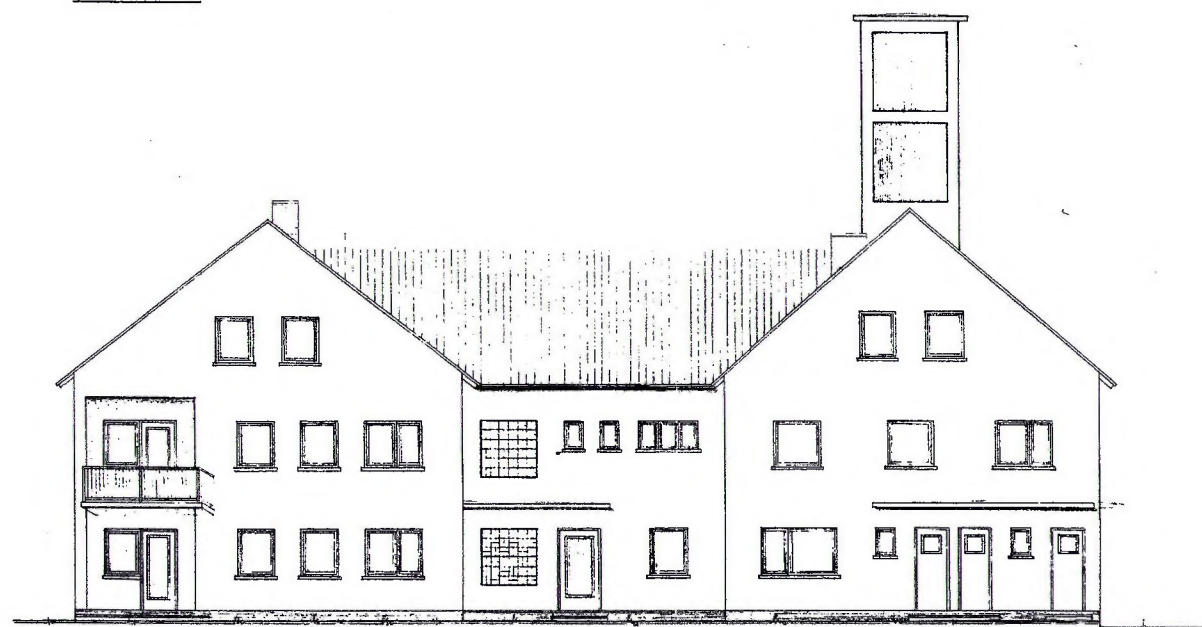

SÜDANSICHT

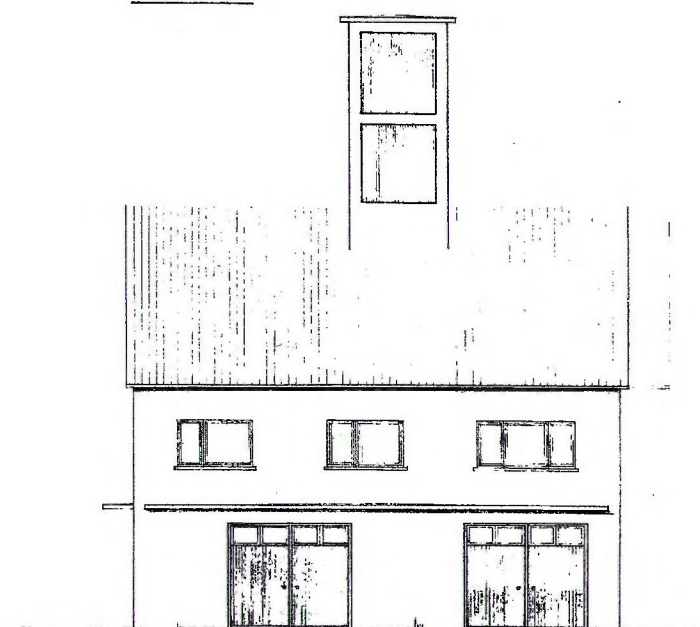

OSTANSICHT

Bauaufsichtlich geprüft
 Aktenzeichen: 6302- Wiesbaden,
 632878/C9 28.07.09
 Landeshauptstadt Wiesbaden
 Der Magistrat - Bauaufsichtsamt
 Im Auftrag


BAUANTRAG

Legende

 Neu
 Bestand
 Abbruch

NUTZUNGSÄNDERUNG VON WOHN- RAUM IN BETREUUNGSRÄUME

Baugrundstück:	Ortsverwaltung Wiesbaden - Breckenheim Am Rathaus 5 65207 Wiesbaden - Breckenheim Flur 18, Flurstück 258/1
Bauherrschaft:	Landeshauptstadt Wiesbaden Hochbauamt Gustav-Stresemann-Ring 15 65189 Wiesbaden <i>12/7/09</i>
Bauteil:	Ansichten
Architekt:	Enrico Ferrari Architekt Dipl.-Ing. (FH) Unter den Eichen 7 65195 Wiesbaden

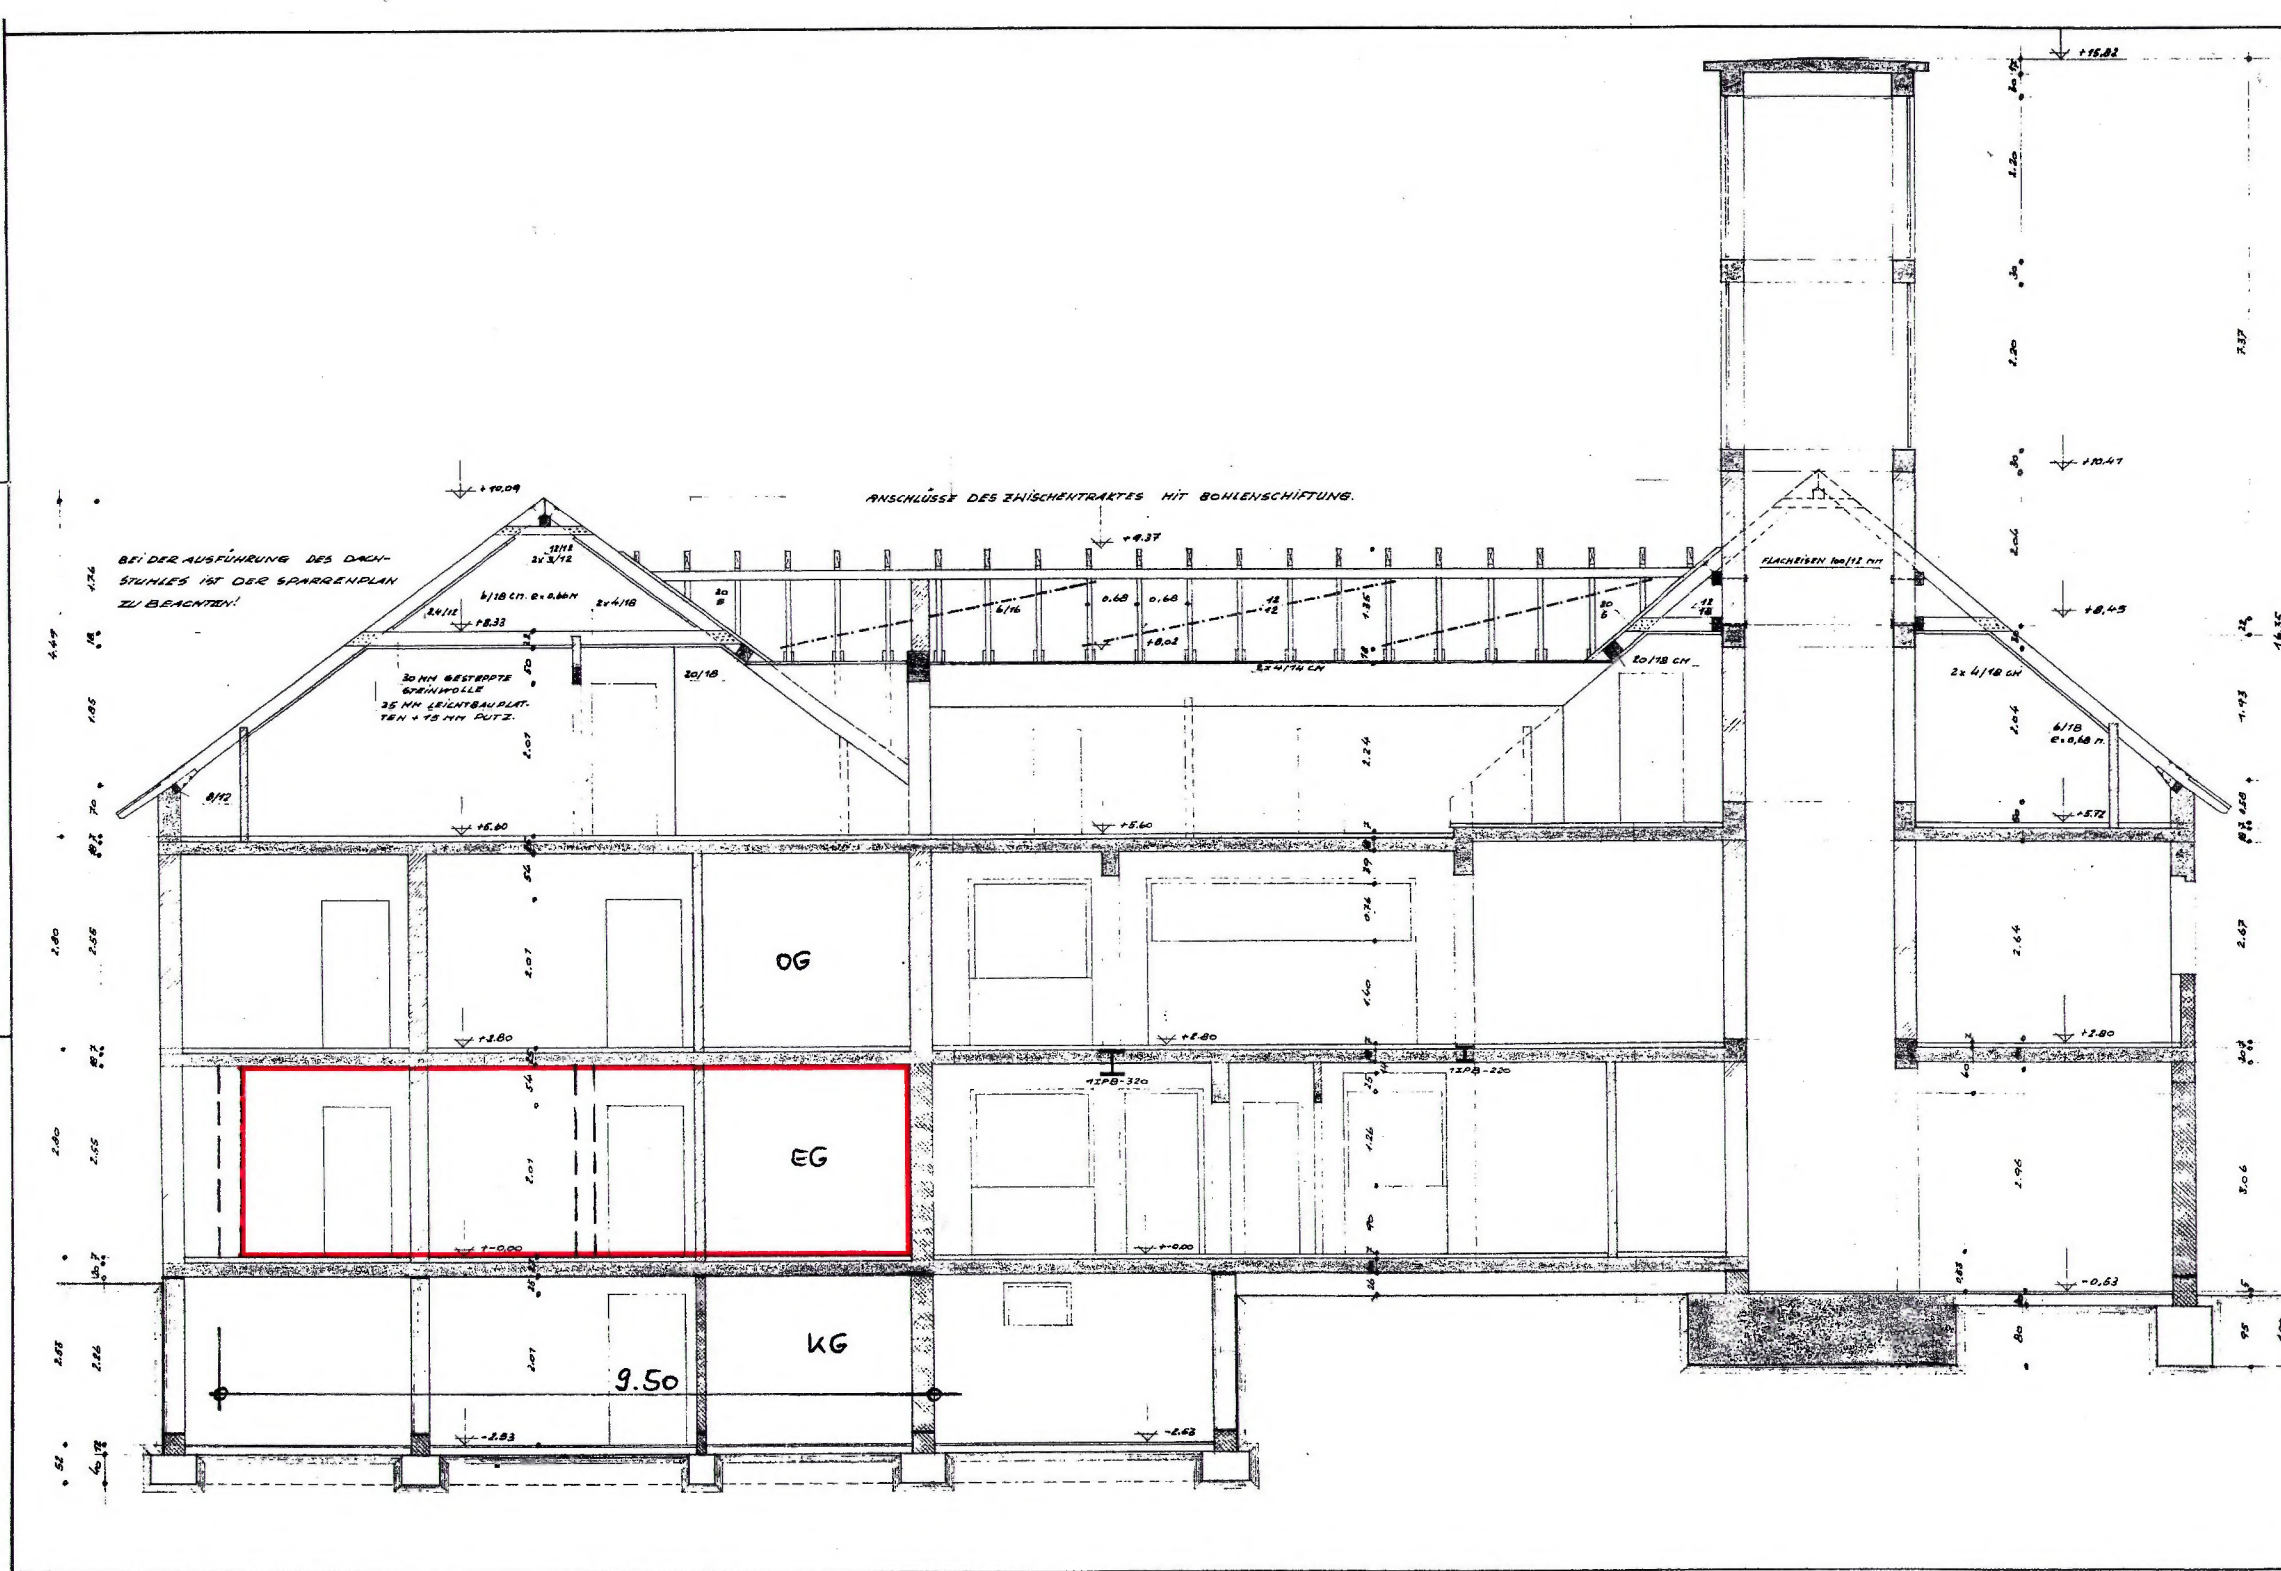

Bauaufsichtlich geprüft
 Aktenzeichen: 6302 Wiesbaden.
 032878/C9 28.07.09
 Landeshauptstadt Wiesbaden
 Der Magistrat - Bauaufsichtsamt
 im Auftrag

BAUANTRAG

Legende

- Neu
- Bestand
- Abbruch

NUTZUNGSÄNDERUNG VON WOHN- RAUM IN BETREUUNGSRÄUME	
Baugrundstück:	Ortsverwaltung Wiesbaden - Breckenheim Am Rathaus 5 65207 Wiesbaden - Breckenheim Flur 18, Flurstück 258/1
Bauherrschaft:	Landeshauptstadt Wiesbaden Hochbauamt Gustav-Stresemann-Ring 15 65189 Wiesbaden 22/7/09
Bauteil:	Querschnitt
Architekt:	Enrico Ferrari Architekt Dipl.-Ing. (FH) Unter den Eichen 7 65195 Wiesbaden