



Wiesbadener Schlossplatz

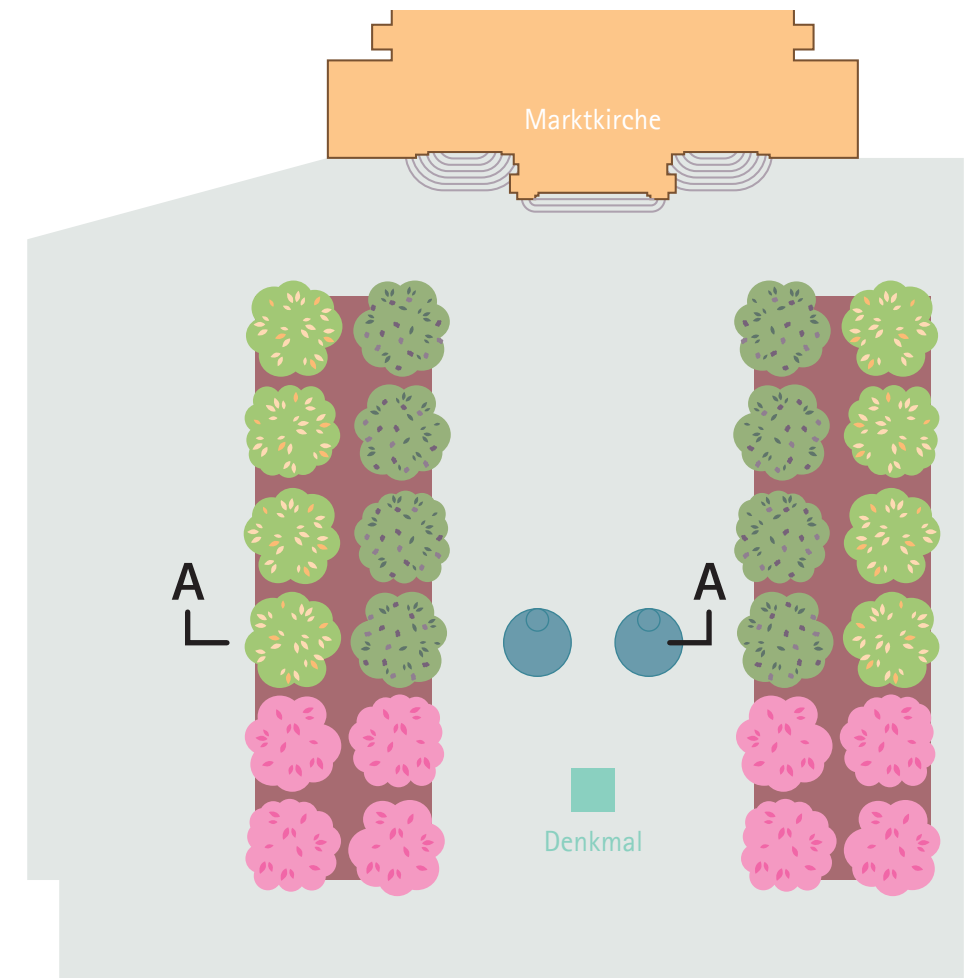

Draufsicht

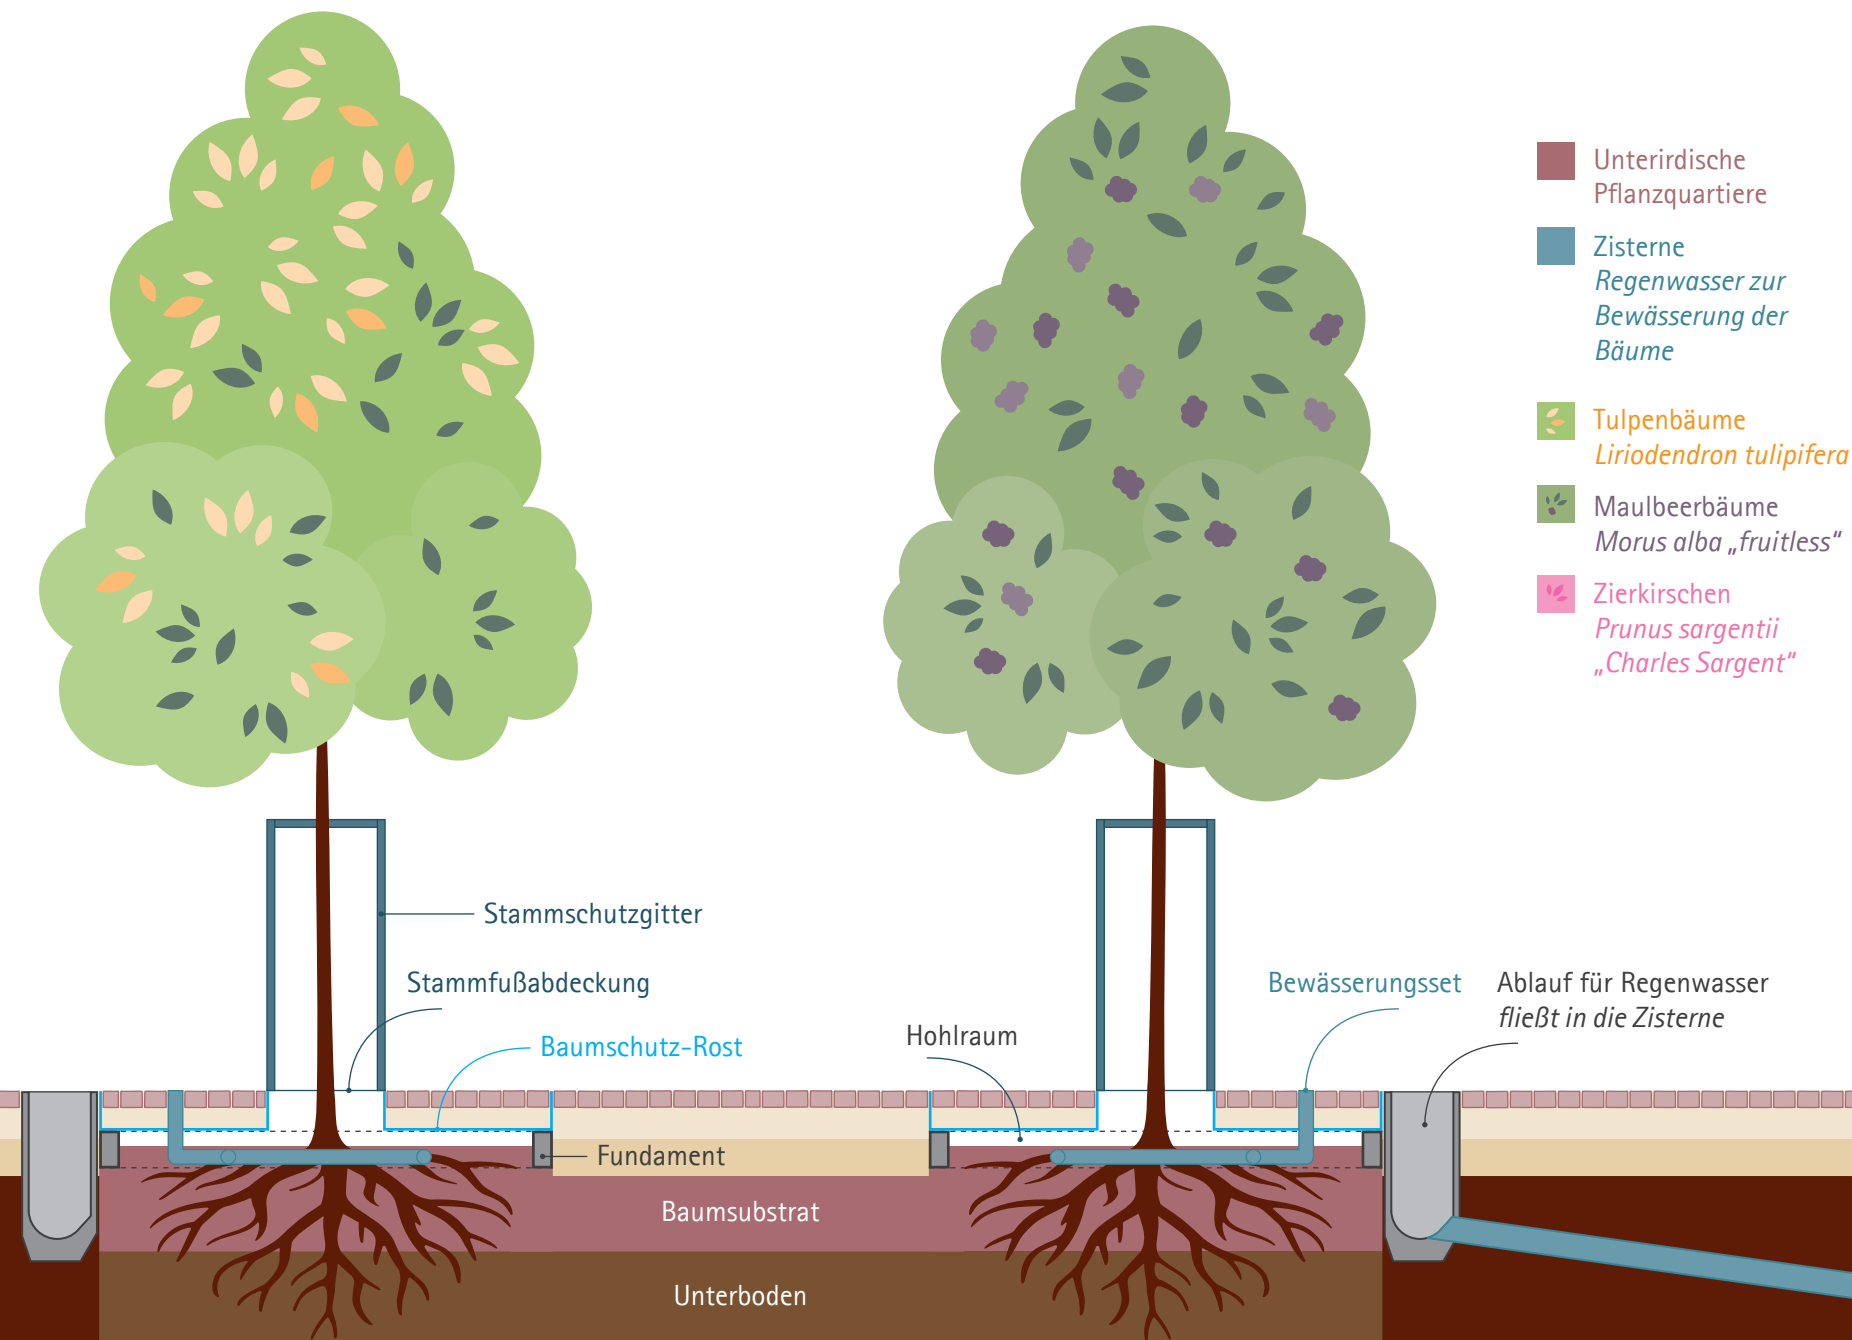

Schnitt A-A